
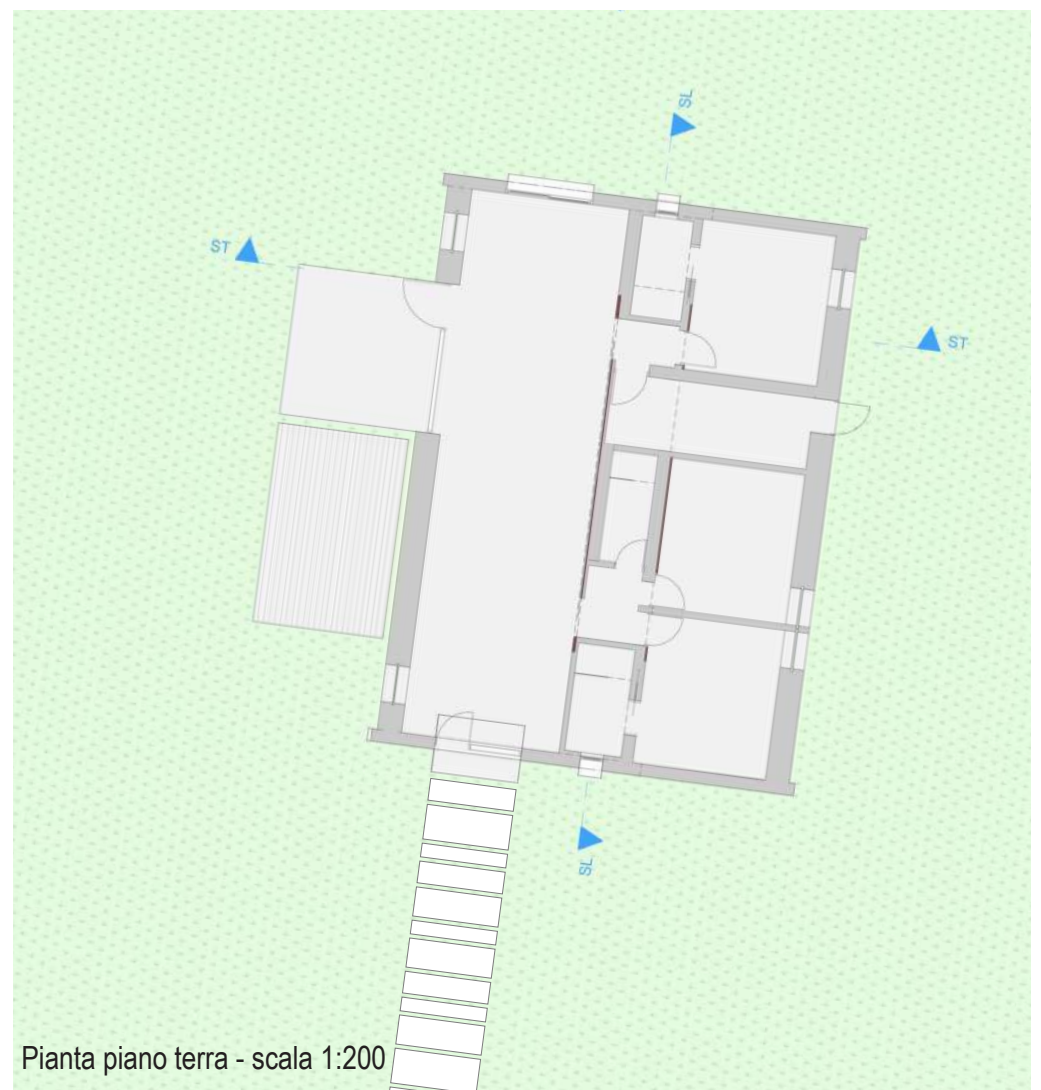


Planivolumetrico - scala 1:500

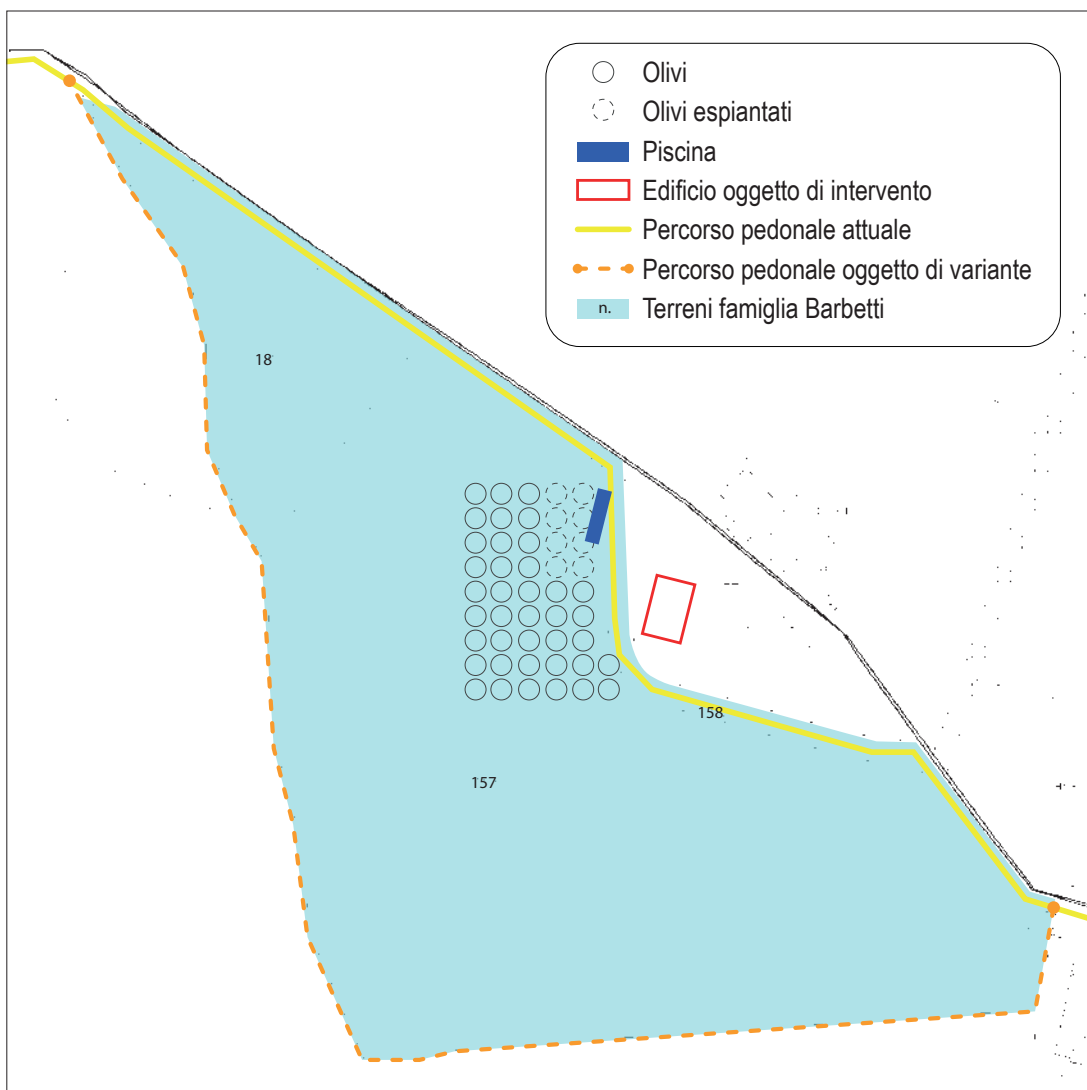

Pianta piano terra - scala 1:200

Comune di Montepulciano (SI)		
Committente: Guido Barbetti Progetto: arch. Massimo Zanelli		
Oggetto: Piano di recupero per la realizzazione di una struttura agrituristica in via di Nottola 21, Montepulciano (SI)		