



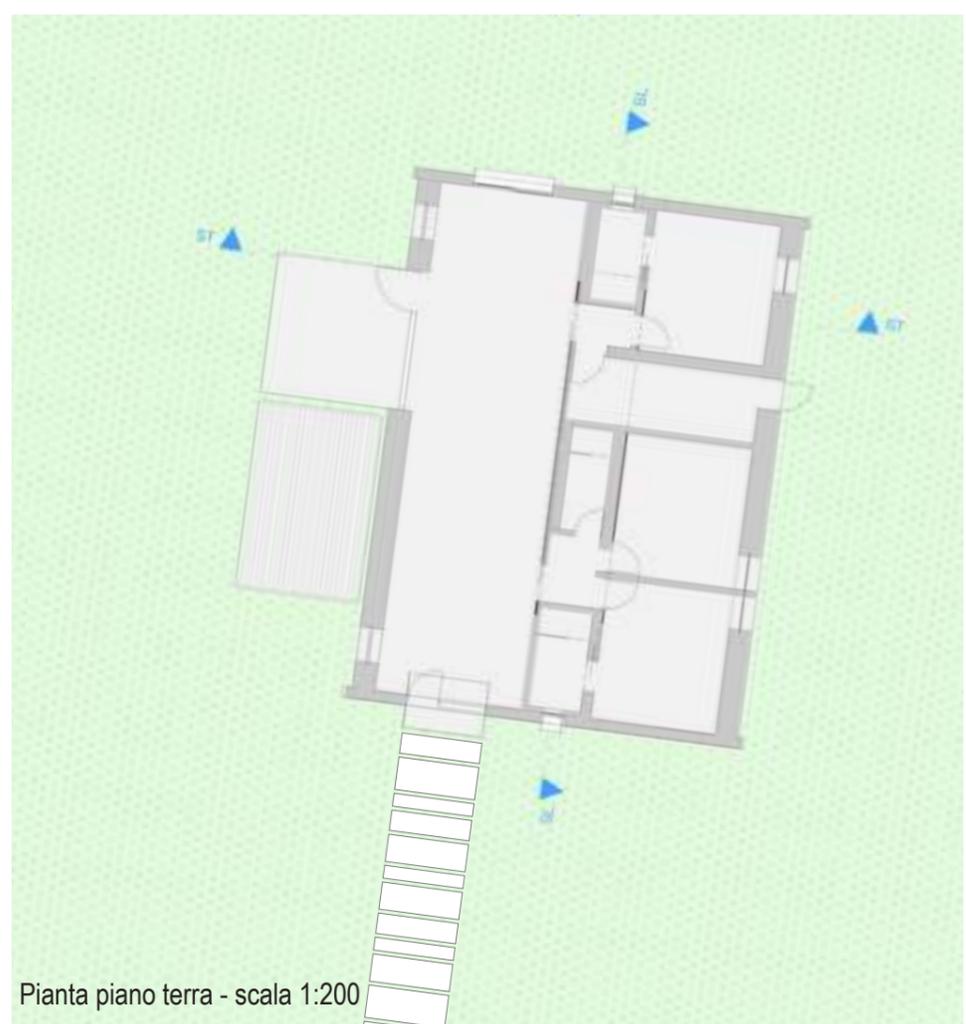

Planivolumetrico - scala 1:500

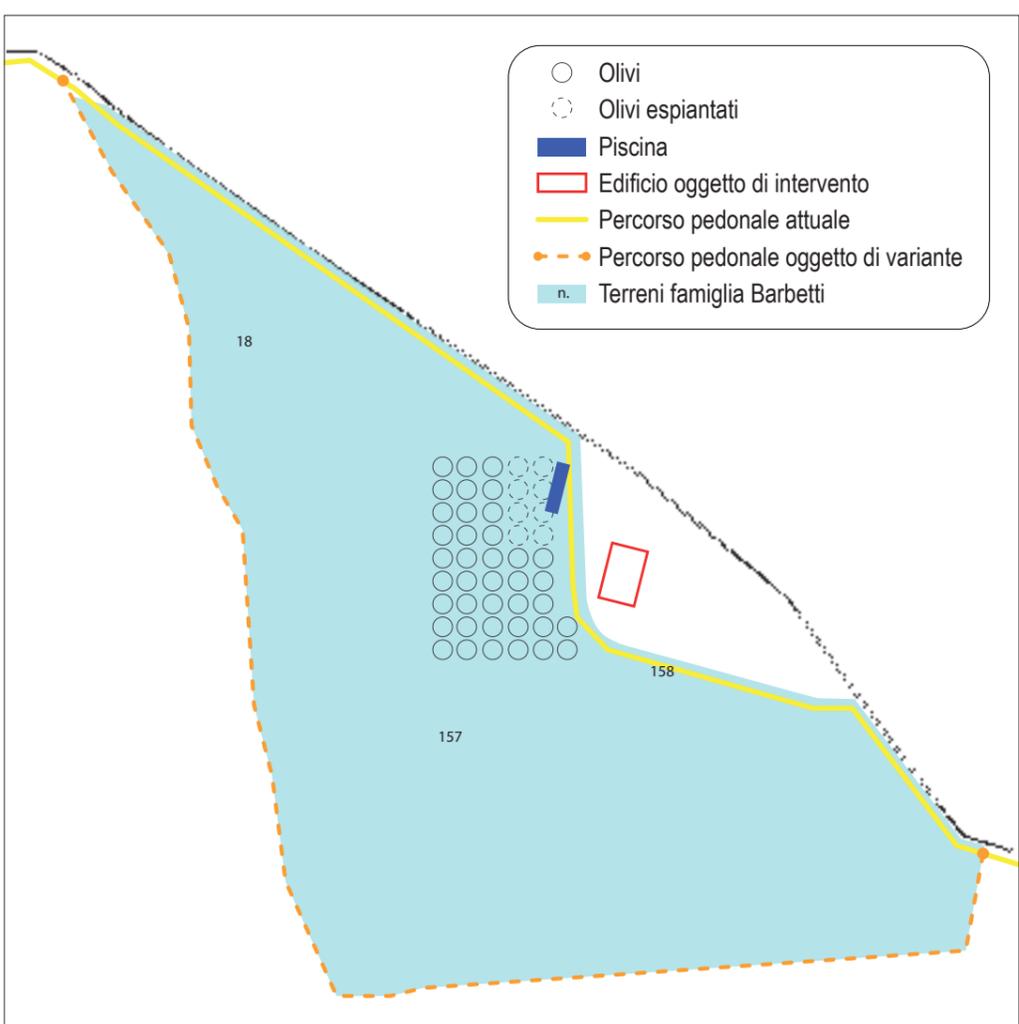

Pianta piano terra - scala 1:200

Comune di Montepulciano (SI)

Committente: Guido Barbetti  
 Progetto: arch. Massimo Zanelli

Oggetto: Piano di recupero per la realizzazione di una struttura agrituristica in via di Nottola 21, Montepulciano (SI)