


**COMUNE DI TORRITA DI SIENA**  
(Provincia di Siena)

Ufficio Tecnico Comunale  
Servizio Lavori Pubblici

**PROGETTO ESECUTIVO**  
Art. n° 16, 5° comma, della Legge 109/94  
mod. ed int. dalla Legge 216/95

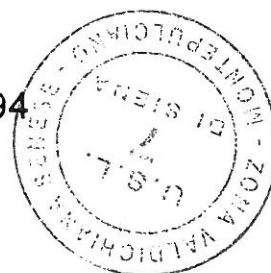


**Lavori di realizzazione  
del canile sanitario  
in Torrita di Siena**

| Stato                                 | Oggetto                        | Elaborato Grafico                |
|---------------------------------------|--------------------------------|----------------------------------|
| <b>di progetto<br/>Architettonico</b> | <b>Prospetti<br/>e Sezioni</b> | <b>3</b>                         |
|                                       | Particolare e scala            | Data e agg.                      |
|                                       | <b>1 : 100</b>                 | _____<br>_____<br>_____<br>_____ |


L'Istruttore Direttivo Tecnico  
Dott Ing Paolo Frescucci




Il Tecnico Comunale  
Dott Arch Elio Clementi

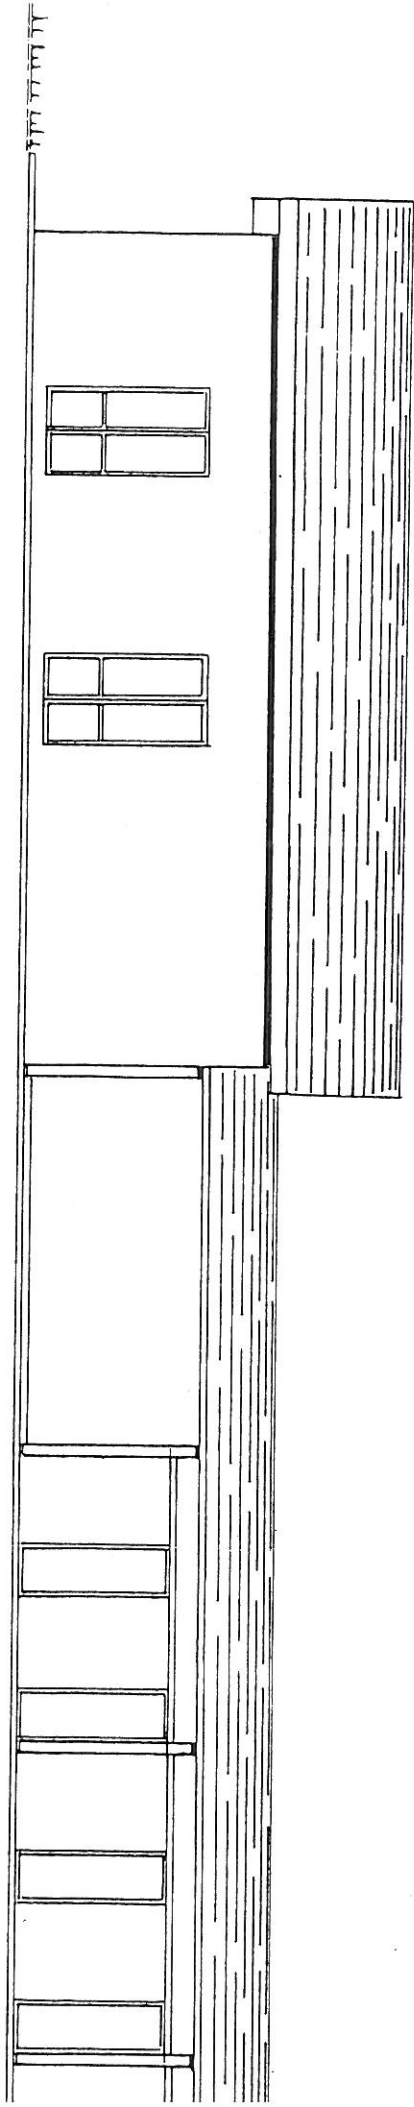





*Fronte*

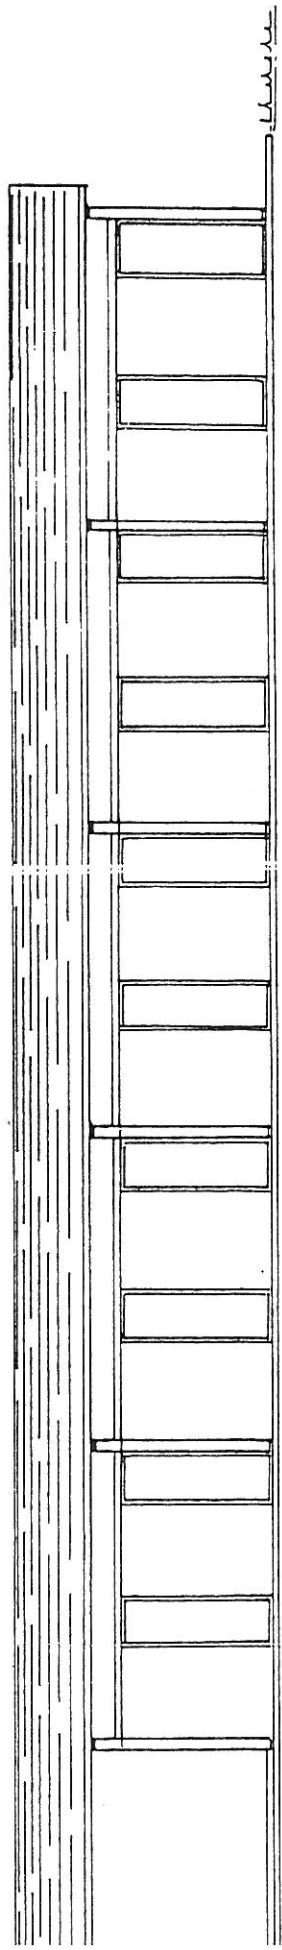


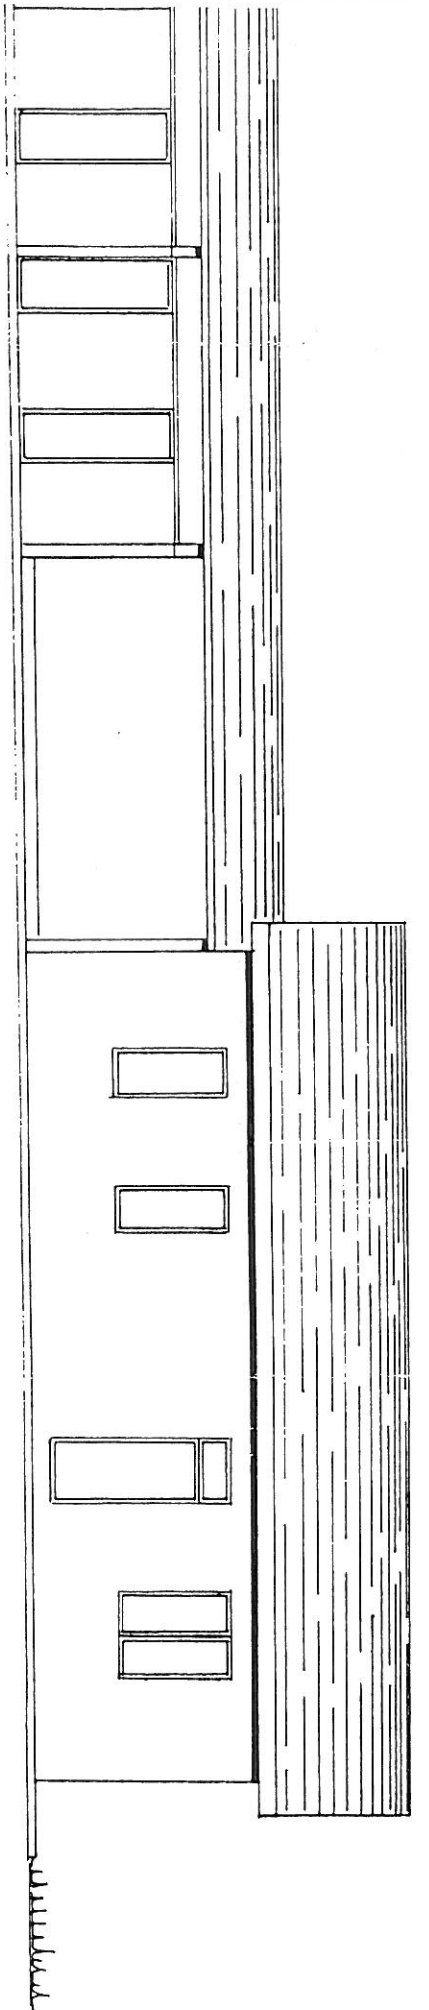


*Retna*


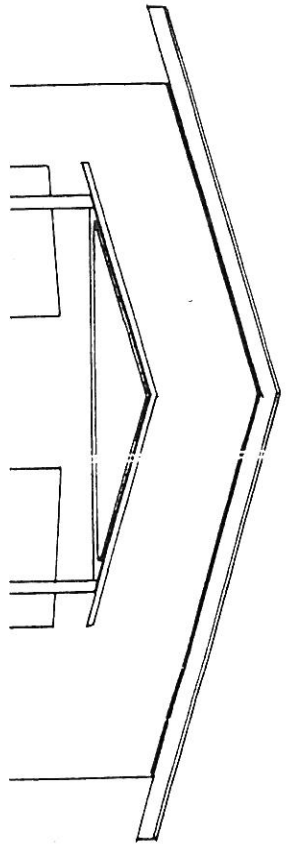


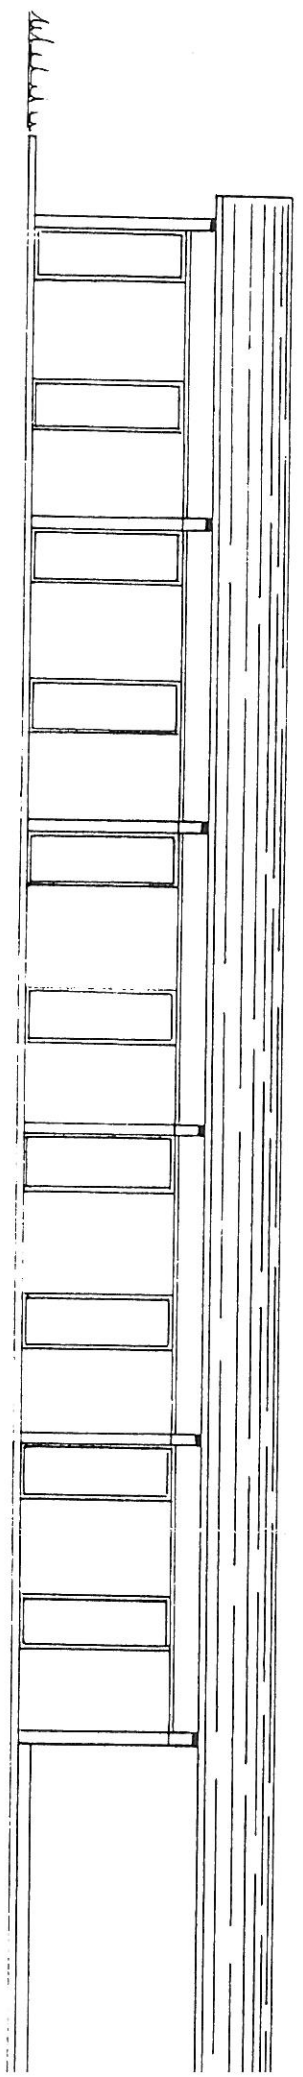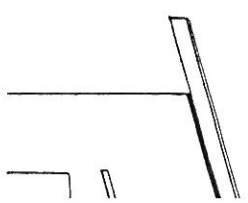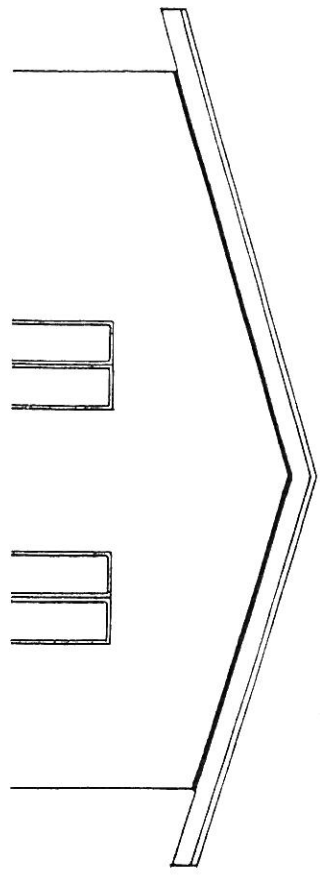

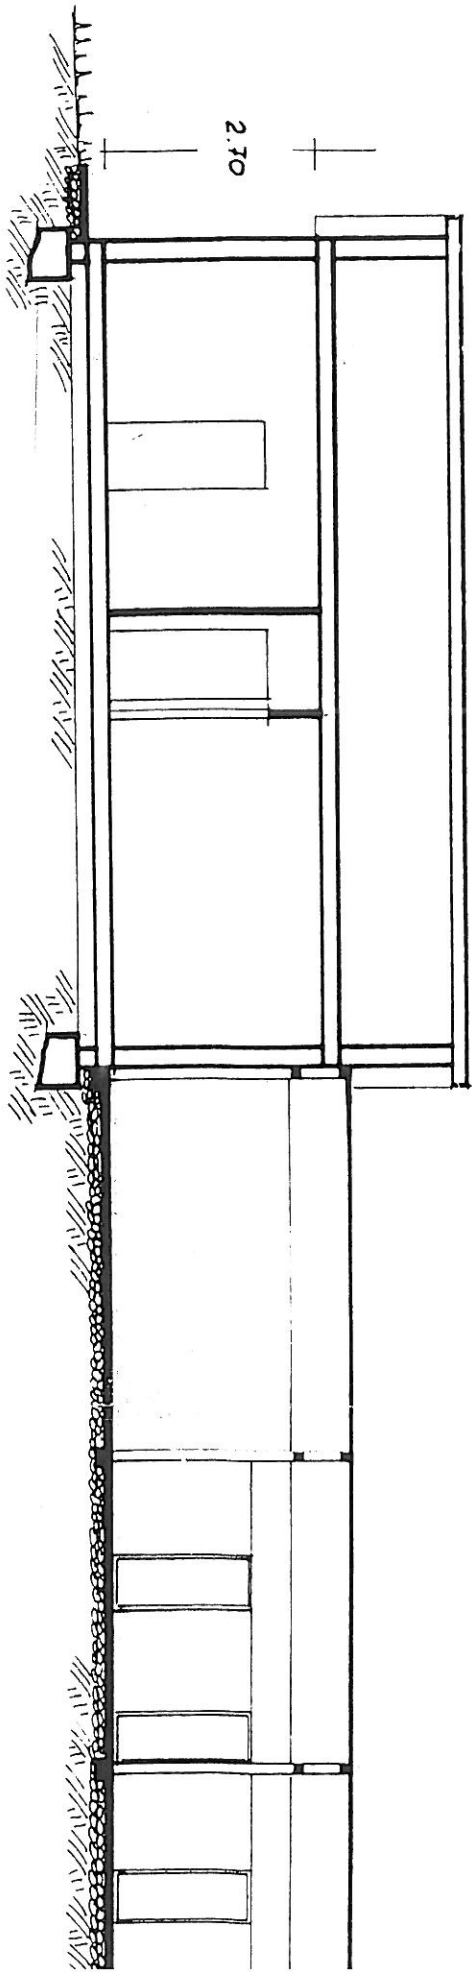

Sezione A-A

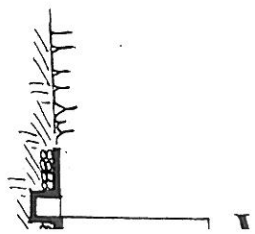

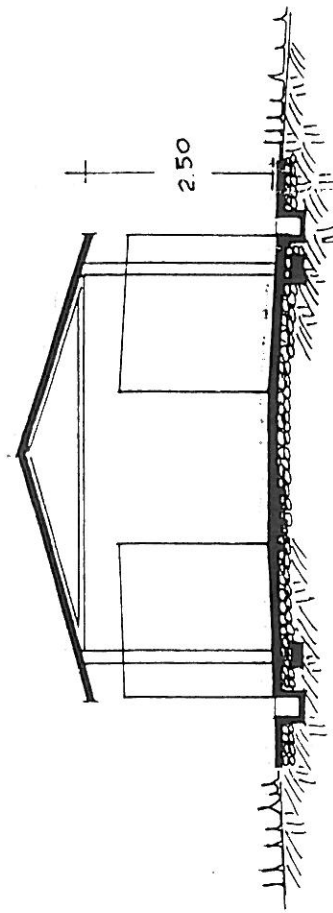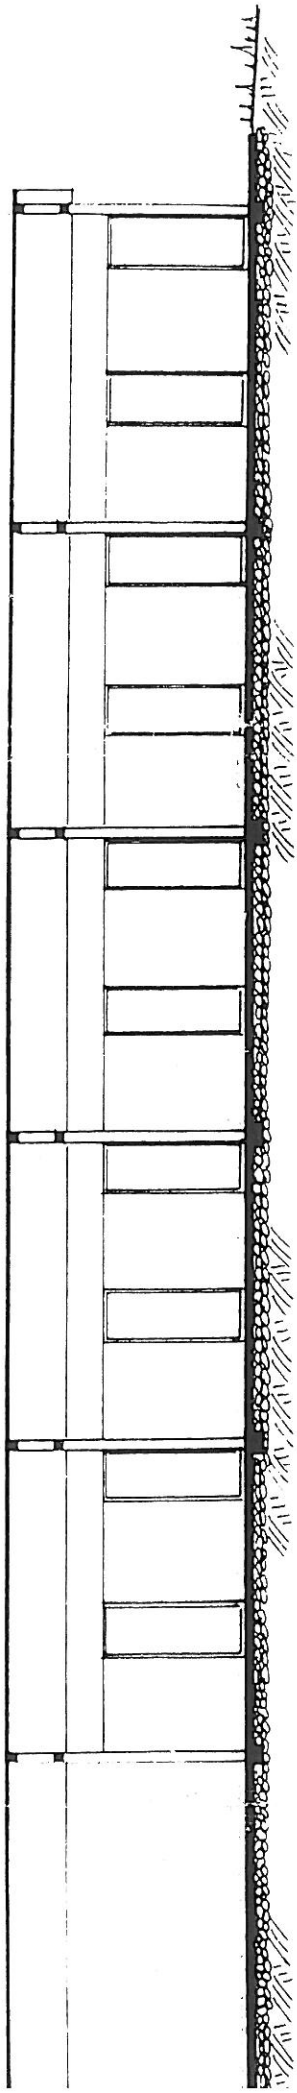

Sezione C-C