


STUDIO TECNICO DE MATTEIS-NOCCHI

GEOM. FRANCO DE MATTEIS
GEOM. ENRICO NOCCHI

Via del Prato n.5
53045 MONTEPULCIANO (SI)
Tel/Fax 0578/757656
P.IVA 00970910527

RILIEVO FOTOGRAFICO Estratto catastale scala 1:500

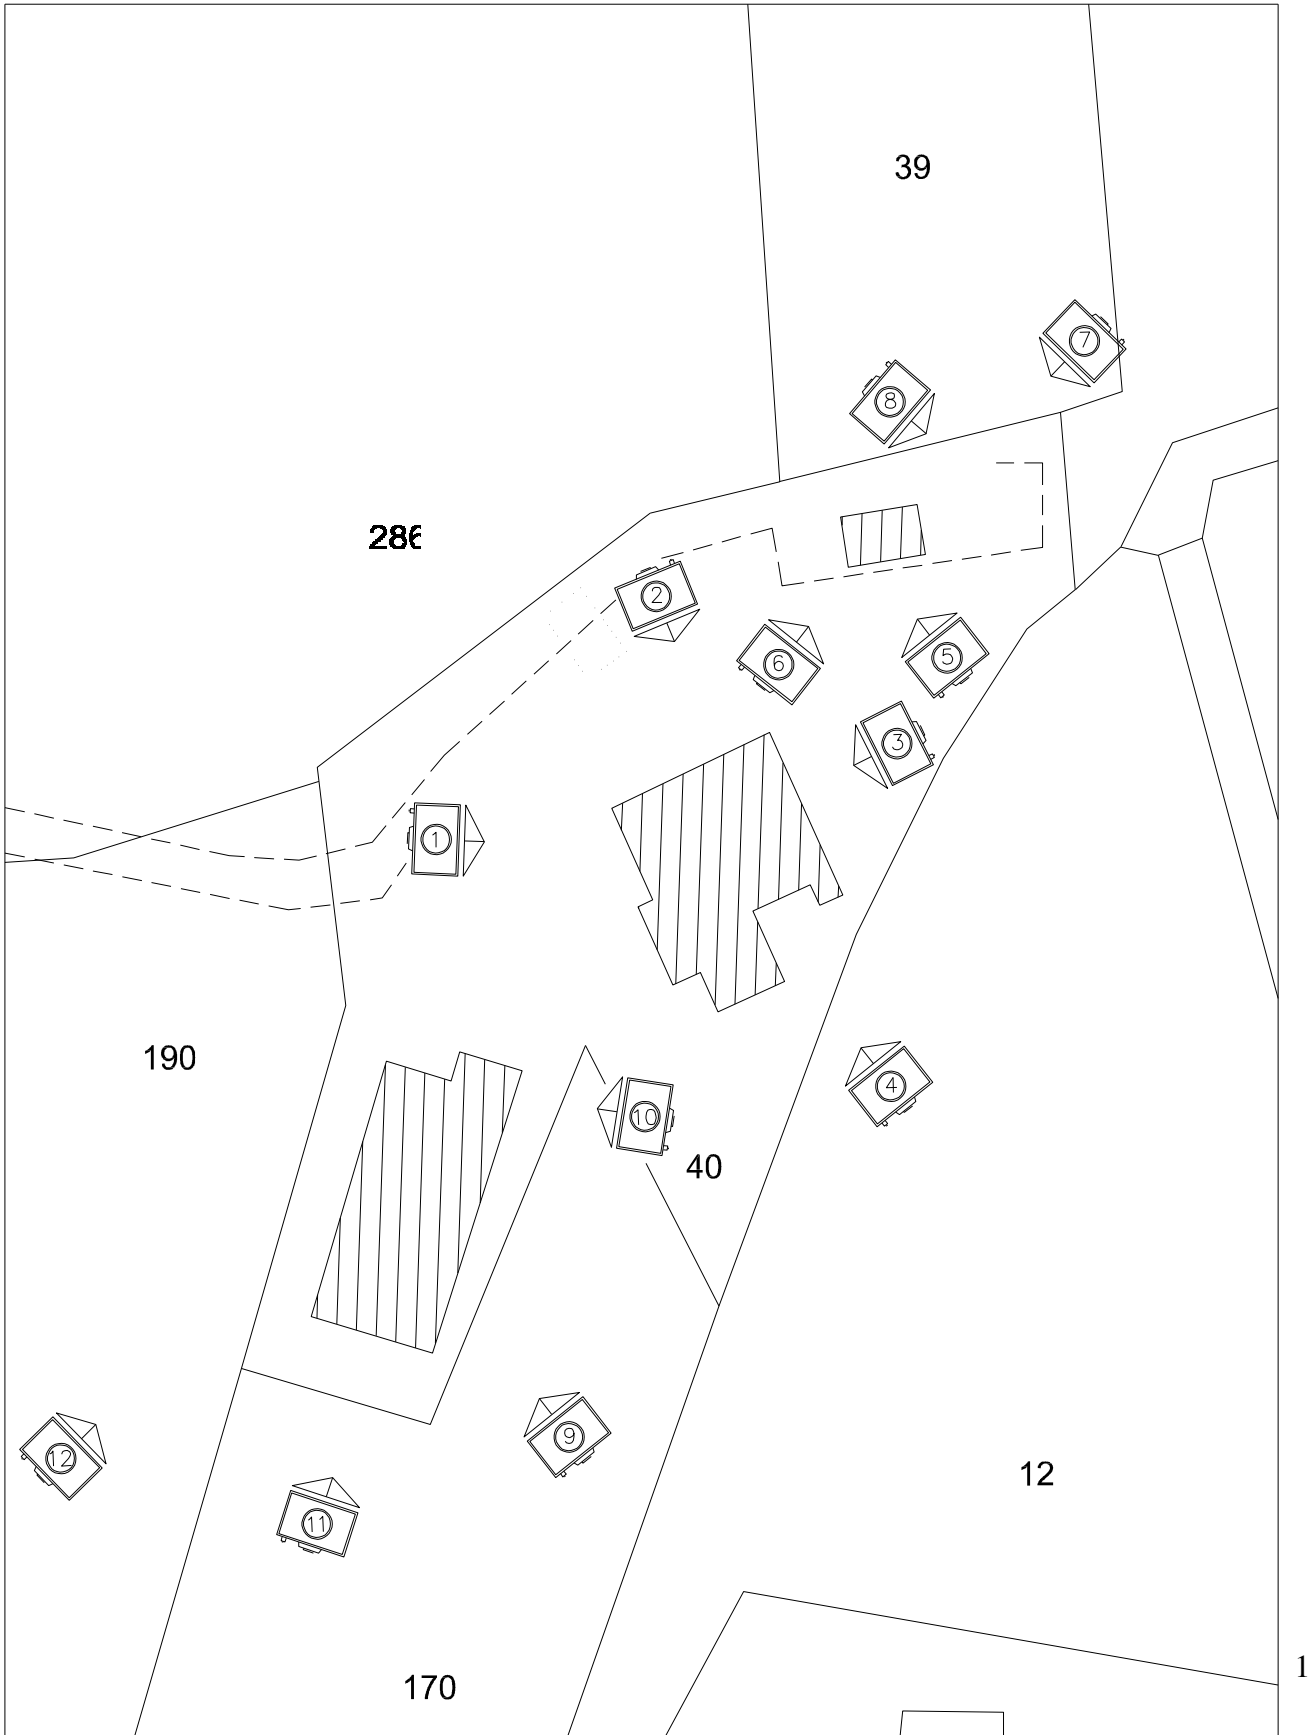

STUDIO TECNICO DE MATTEIS-NOCCHI

GEOM. FRANCO DE MATTEIS
GEOM. ENRICO NOCCHI

Via del Prato n.5
53045 MONTEPULCIANO (SI)
Tel/Fax 0578/757656
P.IVA 00970910527



Fotografia 1 – Vista Sud ovest – Fabbricato Principale



Fotografia 2 – Vista Nord ovest – Fabbricato Principale

STUDIO TECNICO DE MATTEIS-NOCCHI

GEOM. FRANCO DE MATTEIS
GEOM. ENRICO NOCCHI

Via del Prato n.5
53045 MONTEPULCIANO (SI)
Tel/Fax 0578/757656
P.IVA 00970910527



Fotografia 3 – Vista Nord est – Fabbricato Principale



Fotografia 4 – Vista Sud est – Fabbricato Principale

STUDIO TECNICO DE MATTEIS-NOCCHI

GEOM. FRANCO DE MATTEIS
GEOM. ENRICO NOCCHI

Via del Prato n.5
53045 MONTEPULCIANO (SI)
Tel/Fax 0578/757656
P.IVA 00970910527



Fotografia 5 – Vista Sud- Annesso 1



Fotografia 6 – Vista Sud ovest - Annesso 1

STUDIO TECNICO DE MATTEIS-NOCCHI

GEOM. FRANCO DE MATTEIS
GEOM. ENRICO NOCCHI

Via del Prato n.5
53045 MONTEPULCIANO (SI)
Tel/Fax 0578/757656
P.IVA 00970910527



Fotografia 7 – Vista Nord ovest- Annesso 1



Fotografia 8 – Vista Nord est- Annesso 1


STUDIO TECNICO DE MATTEIS-NOCCHI

GEOM. FRANCO DE MATTEIS
GEOM. ENRICO NOCCHI

Via del Prato n.5
53045 MONTEPULCIANO (SI)
Tel/Fax 0578/757656
P.IVA 00970910527



Fotografia 9 – Vista Sud est- Annesso 2

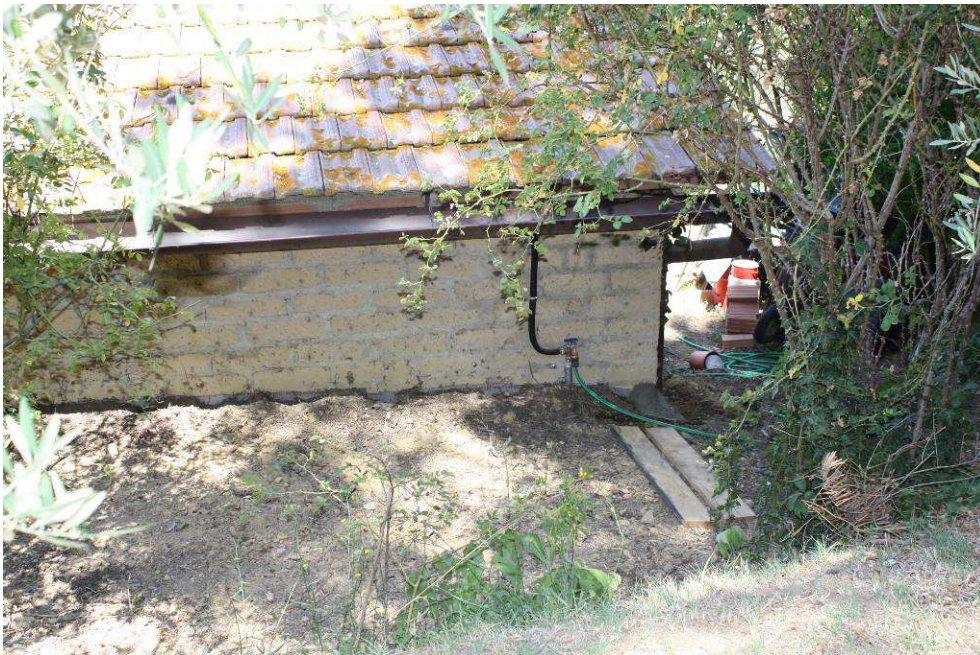

Fotografia 10 – Vista Nord est- Annesso 2

STUDIO TECNICO DE MATTEIS-NOCCHI

GEOM. FRANCO DE MATTEIS
GEOM. ENRICO NOCCHI

Via del Prato n.5
53045 MONTEPULCIANO (SI)
Tel/Fax 0578/757656
P.IVA 00970910527



Fotografia 11 – Vista Sud - Annesso 2



Fotografia 12 – Vista di insieme Sud ovest