

COMUNE DI MONTEPULCIANO • PROV. DI SIENA


# PROGETTO

## DI LOTTIZZAZIONE IN S. ALBINO


DITTA : **CONTUCCI - GAMBERUCCI**

Progettanti <i>Contucci Alarapudritacci</i> <i>Gamberucci Valtieri</i>	SCALA 1:500
--	----------------


PROGETTISTA dott. arch. c. galli	DATA APR. 1977	OGGETTO PLANIMETRIA	TAV. n° <b>2</b>
-------------------------------------	-------------------	------------------------	------------------

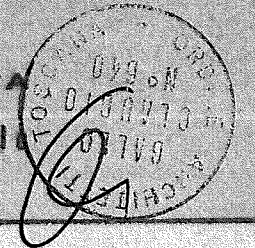

N...4...Pro. - Uff. Tecnico  
 LA COMMISSIONE EDILIZIA  
 IN DATA ...26..5..f..f.....  
 ESPRIME PARERE FAVOREVOLE  
 IL SINDACO  
*Moroni*

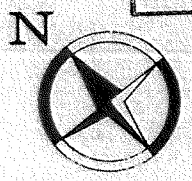


REGIONE TOSCANA  
 Approvato con modificazioni come  
 da deliberazione della Giunta  
 Regionale N. 6010  
 d. 11 GIU. 1980  
 IL PRESIDENTE  
*G. Mubel*

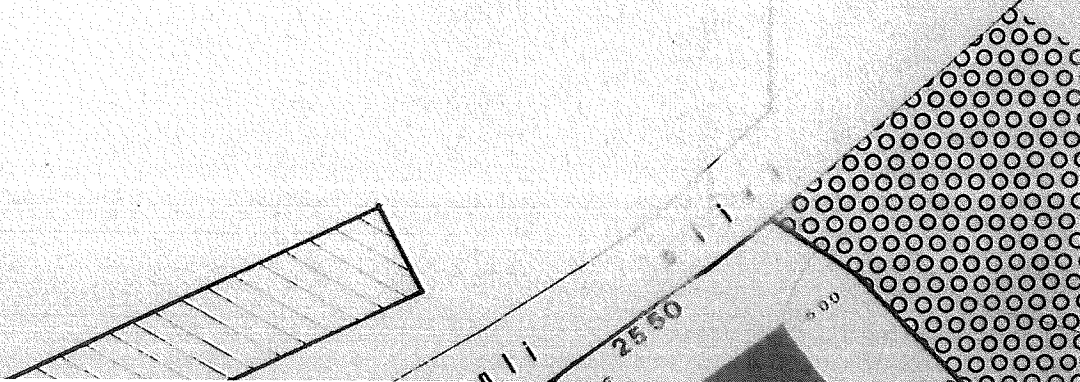

LEGENDA



EDIFICI

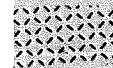

PARCHEGGI



VERDE CONDOMINIALE



" P. ATTREZZATO



" P. ELEMENTARE

