


# SOVRAPPOSIZIONE ESTRATTO MODIFICA P.O. E CATASTO

COMUNE DI MONTEFELTRANO - A. DOMINI - 032166 - Corso C. Colombo 3/07220 - 11/11/2011

SCALA 1:2000

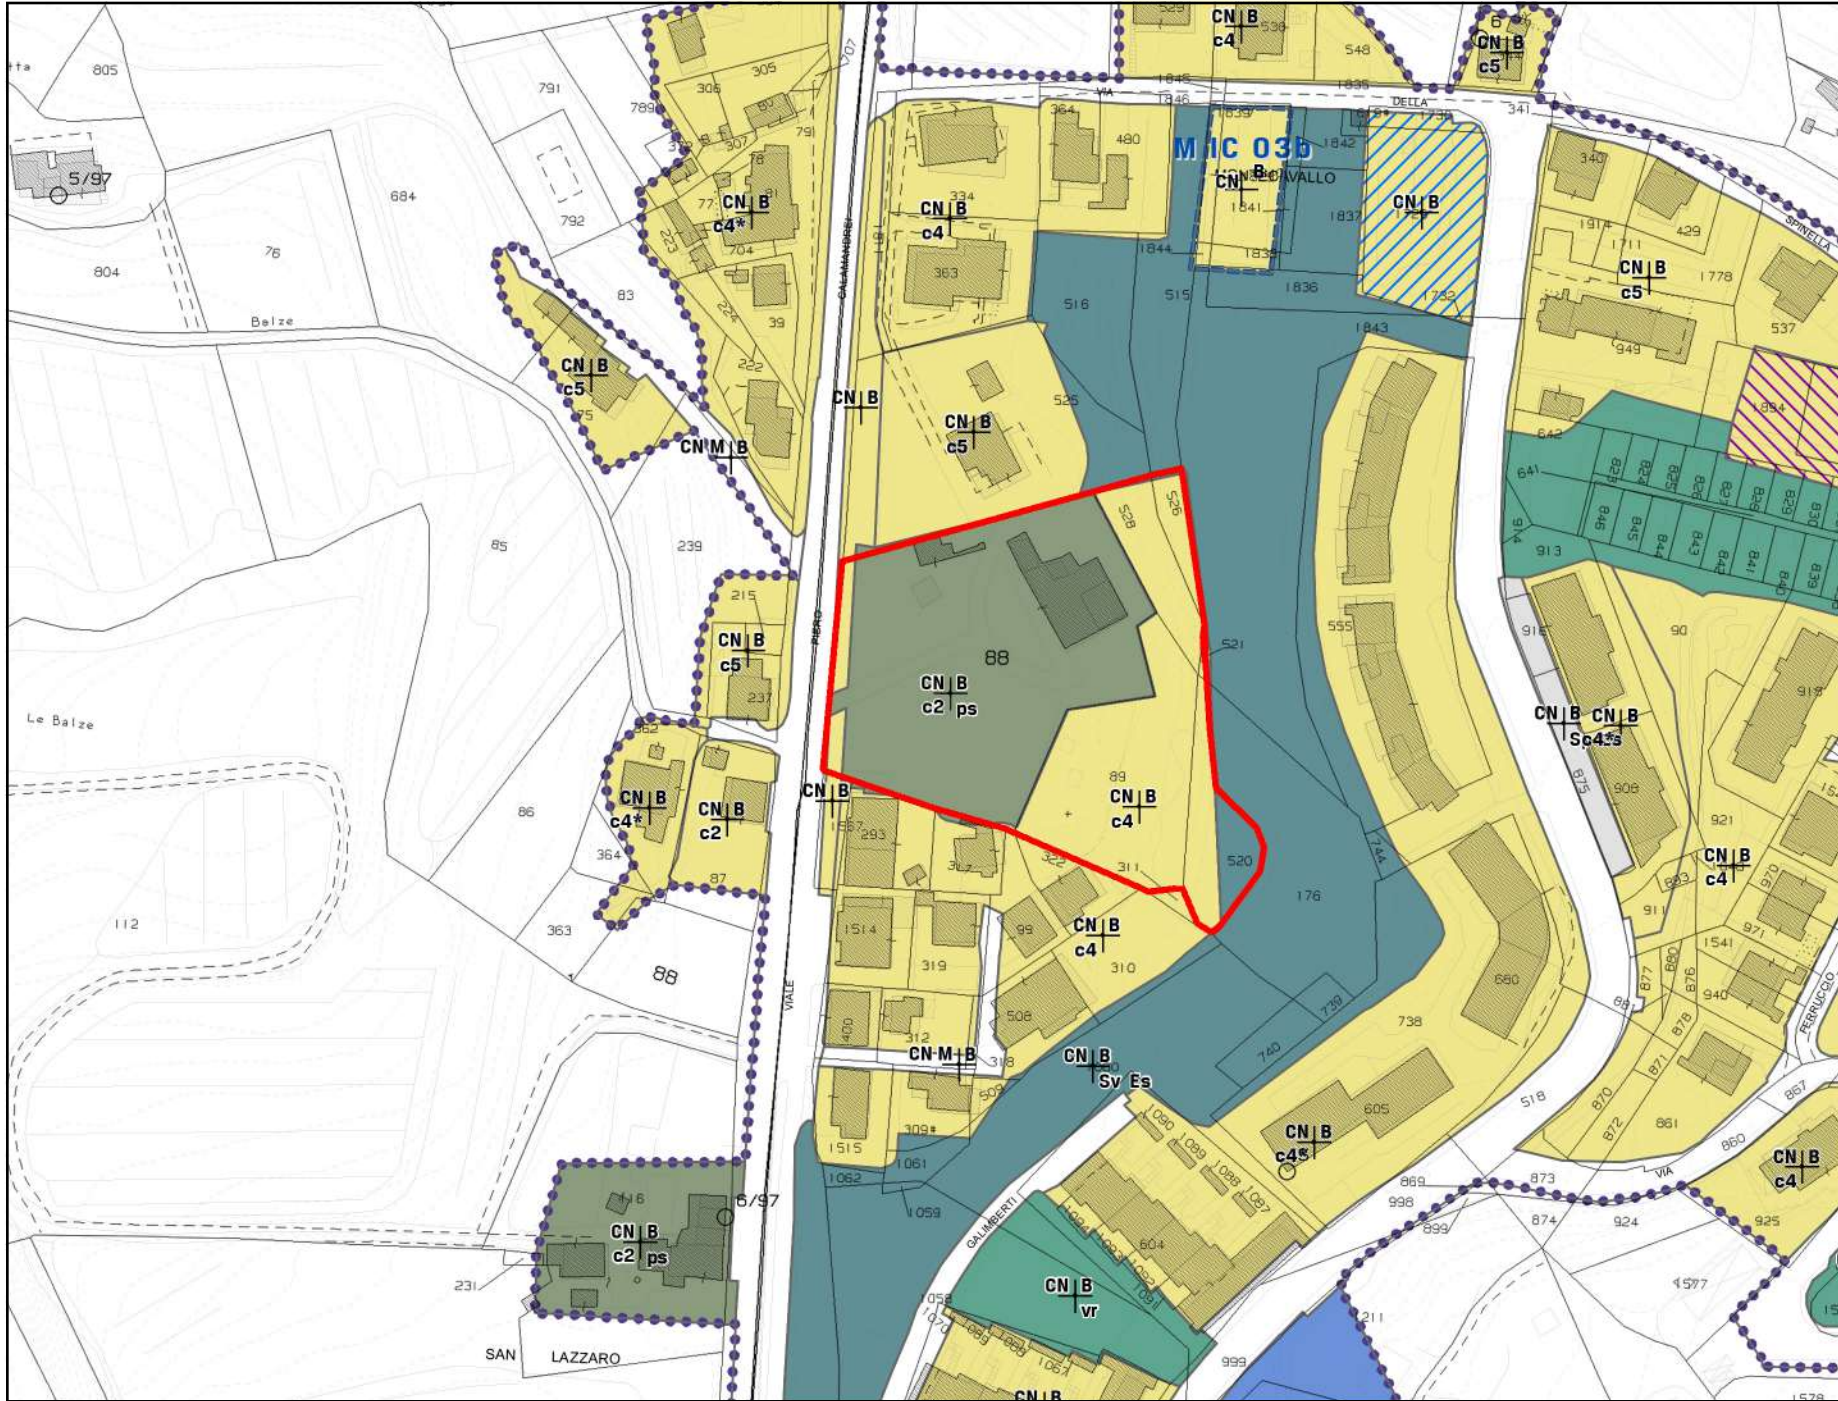

### LEGENDA

●●●● Territorio urbanizzato ai sensi dell'art. 224 della LR 66/2014  
**AMBITI URBANI**  
CA CA il centro antico  
CC CC la città consolidata  
CN CN la città nuova  
CP CP le aree produttive  
NM NM i nuclei minori  
NT NT il polo ospedaliero  
**ZONE TERRITORIALI OMOGENEE G.M. 1444/1988**  
A zona A - parti di territorio intese da agglomerati urbani che rivestono carattere  
B zona B - parti del territorio totalmente o parzialmente edificate, diverse dalle zone A  
C zona C - parti di territorio destinate a nuovi complessi insediativi  
D zona D - parti di territorio destinate a insediamenti per impianti industriali o ad essi  
E zona E - parti di territorio destinate ad usi agricoli  
F zona F - parti di territorio destinate ad attrezzature ed impianti di interesse agricolo  
**DISCIPLINE**  
**Medi di intervento**  
  Piani attuativi e interventi convenzionati reintrodotti dal Consiglio Comunale  
  Piani Attuativi  
  Interventi Convenzionati  
  Piani Attuativi Vigenti  
  Interventi Convenzionati Vigenti  
  Piani attuativi convenzionati  
  Piano Attuativo Approvato  
**DESTINAZIONI D'USO**  
Aa Aa - insediamento agricolo  
At At - attività di trasformazione e conservazione dei prodotti agricoli e zootecnici  
Cd Cd - distributori di carburante e autolevaggio  
Cm Cm - attività commerciali media superficie  
Ia Ia - industriale artigianale  
Ie Ie - impianti estrattivi  
Ia Ia - artigianato di servizio o artigianato per la produzione di beni artistici  
S S - servizi  
Soc Soc - strutture coperte per lo sport e l'attività fisica  
Sp Sp - sport e attività fisica  
Sc Sc - cinema  
Sd Sd - cultura e spettacolo  
Ss Ss - assistenza sanitaria  
Ss-St Ss-St - assistenza sanitaria e servizi tecnologici  
Sb Sb - istruzione di base  
Ss Ss - istruzione secondaria  
Sp Sp - parcheggi e aree  
S S - servizi di culto  
Ss Ss - servizi sociali  
Ss Ss - servizi tecnologici  
Su Su - servizi amministrativi  
Sv Sv - verde pubblico  
Sz Sz - piazze  
Tc Tc - campeggio  
T0 T0 - attività direzionali  
Tr Tr - attività turistico ricettive  
Pe Pe - spazi verdi urbani di pertinenza e edifici storici  
Vr Vr - verde privato  
**GESTIONE DEL PATRIMONIO EDILIZIO ESISTENTE**  
**Classi di valore**  
C1 C1 edificio manufatti e pertinenze in classe 1  
C2 C2 edificio manufatti e pertinenze in classe 2  
C3 C3 edificio manufatti e pertinenze in classe 3  
C4 C4 edificio manufatti e pertinenze in classe 4  
C5 C5 edificio manufatti e pertinenze in classe 5  
C6 C6 edificio manufatti e pertinenze in classe 6  
**AREE DA SOTTOPORRE AD ESPROPRIO**  
  perimetri  
**STATO**  
  Es - esistente  
  Pr - di progetto  
**BENI PALEONTOLOGICI**  
  Vincolo archeologico (Identificativo bene 905/2016/280)