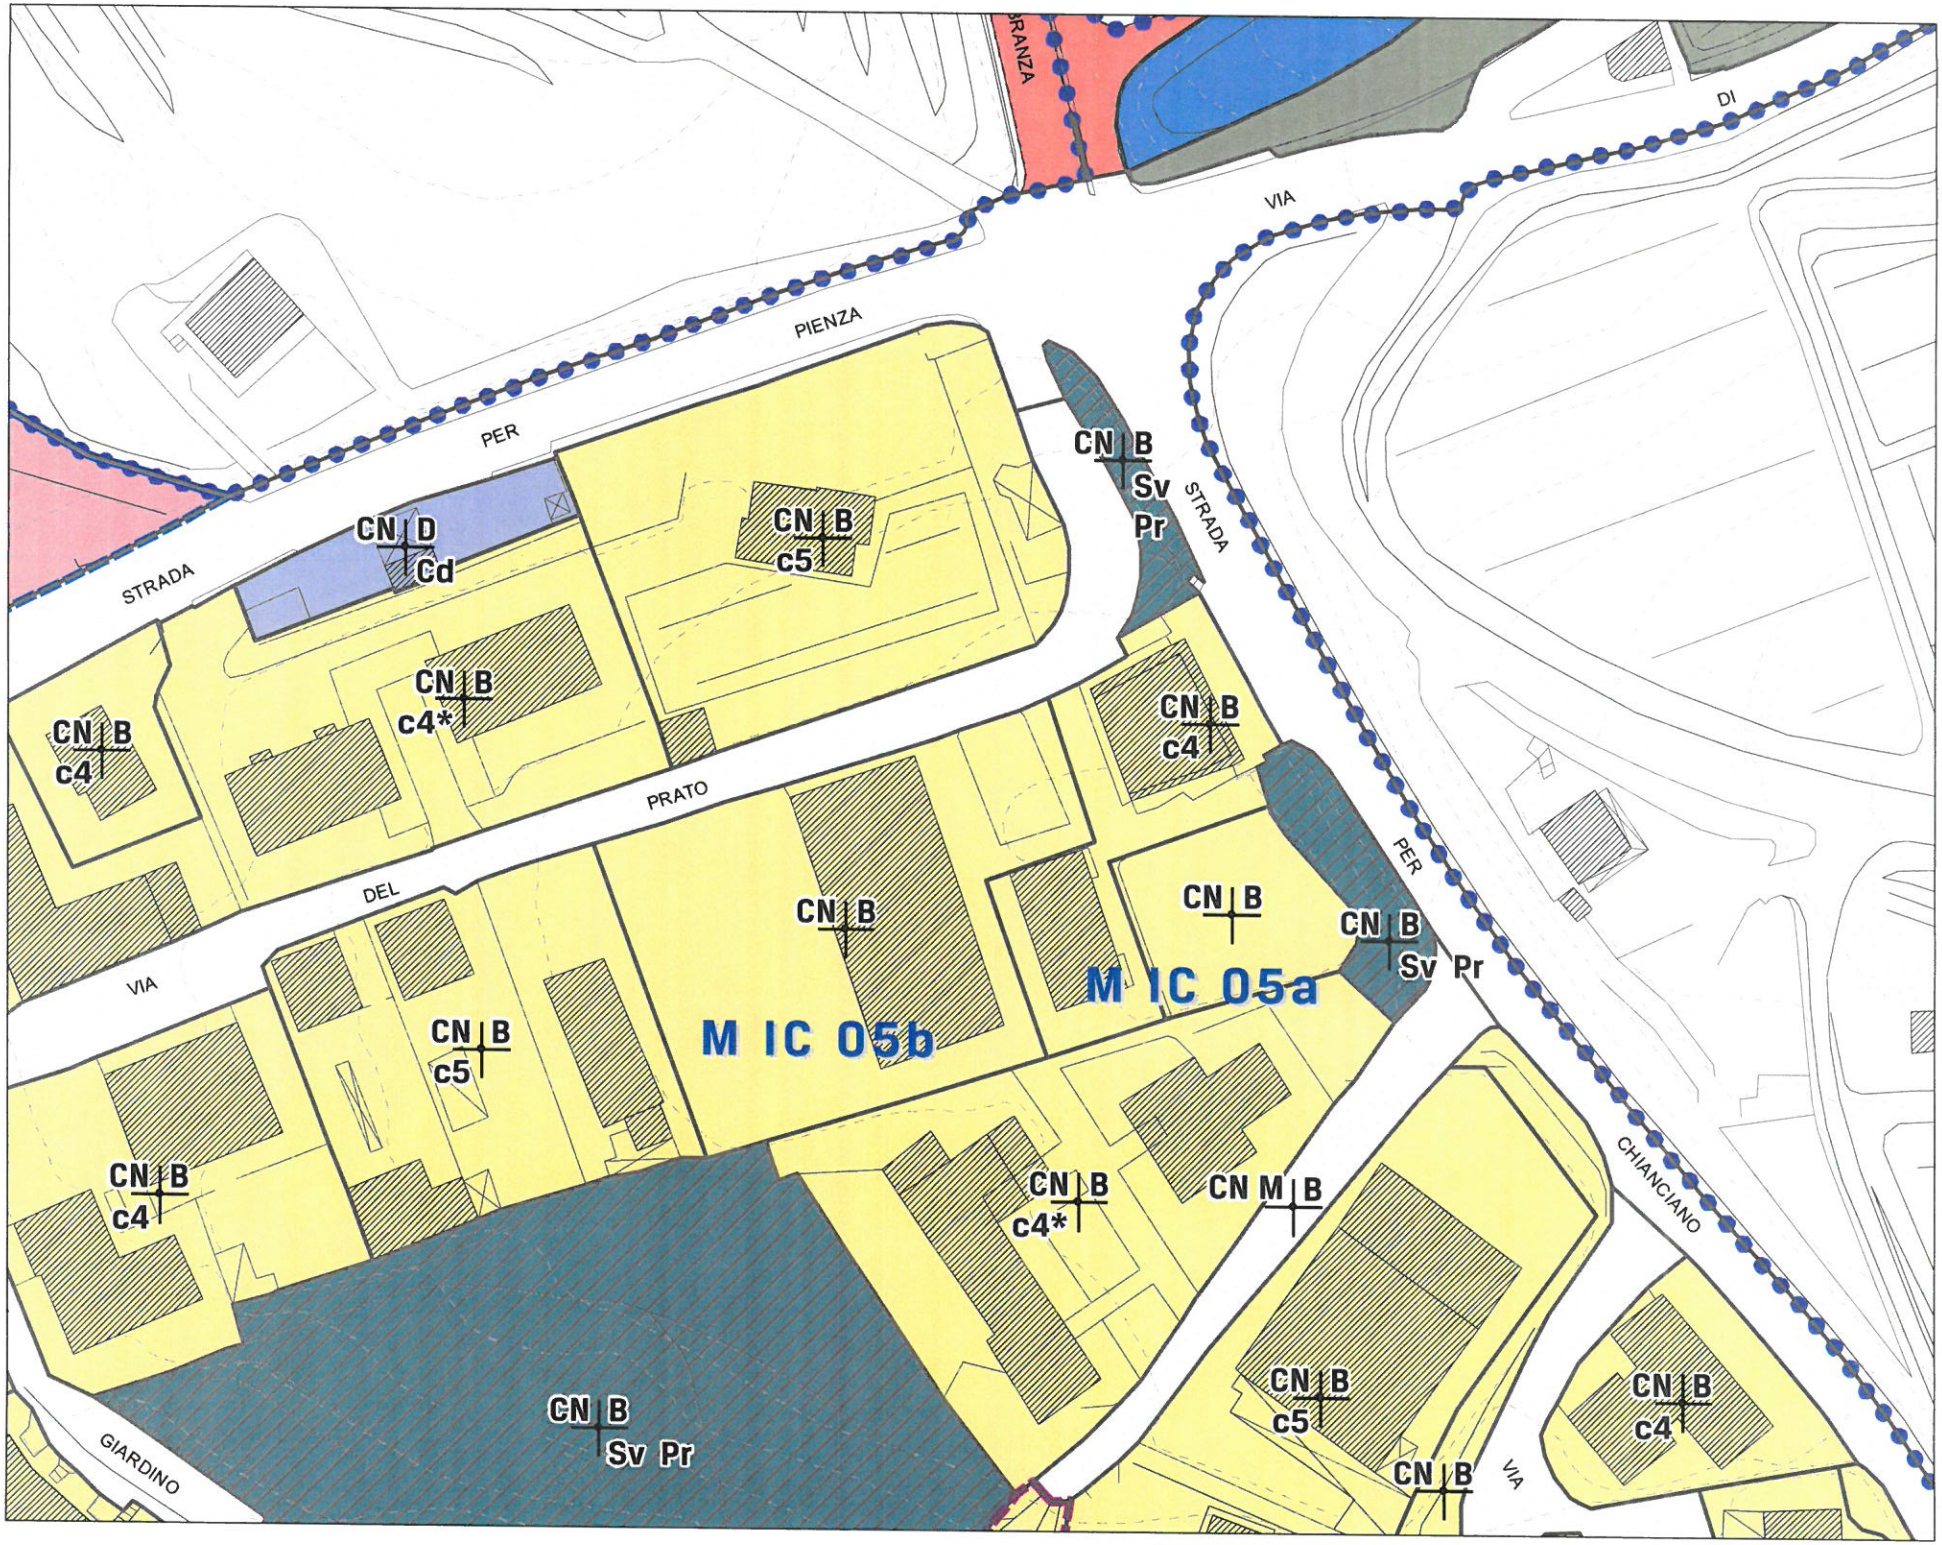
VIA
PIENZA
PER
STRADA
CN B
Cd
CN B
c5
CN B
Sv
Pr
STRADA
CN B
c4*
CN B
c4
PRATO
DEL
VIA
CN B
c4
CN B
CN B
Sv Pr
PER
M IC 05a
M IC 05b
CN B
c5
CN B
c4
CN B
c4*
CN M B
CHIANCIANO
CN B
Sv Pr
GIARDINO
CN B
c5
CN B
VIA
CN B
c4