
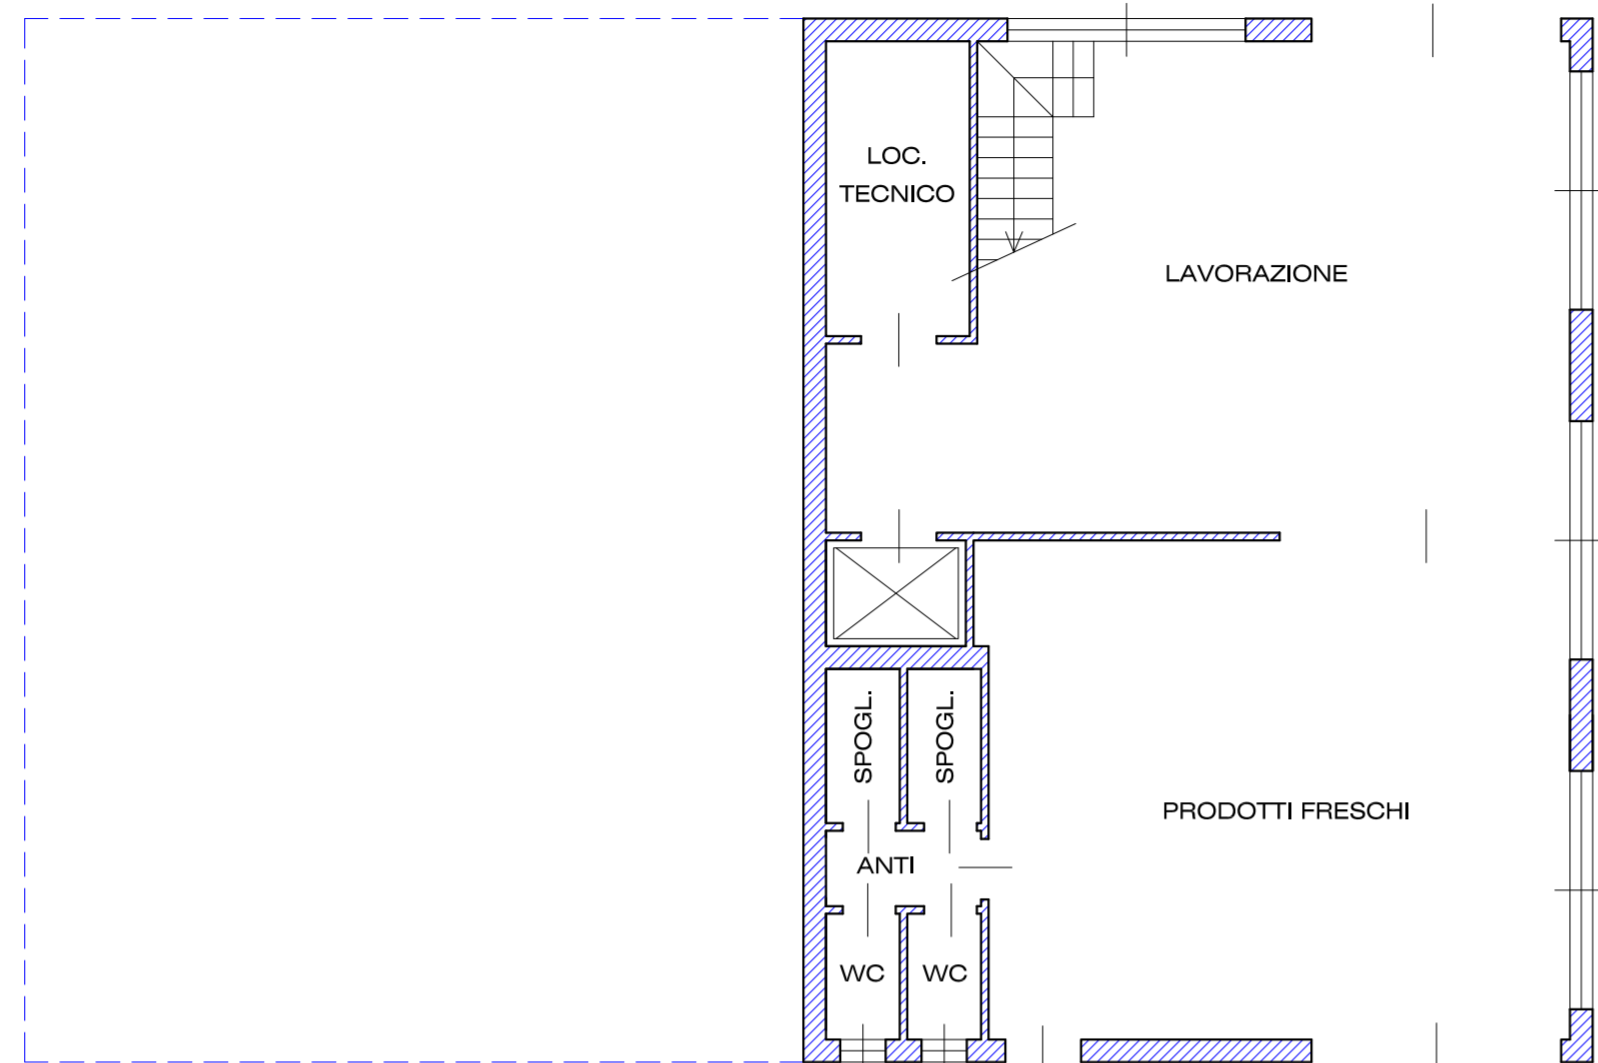
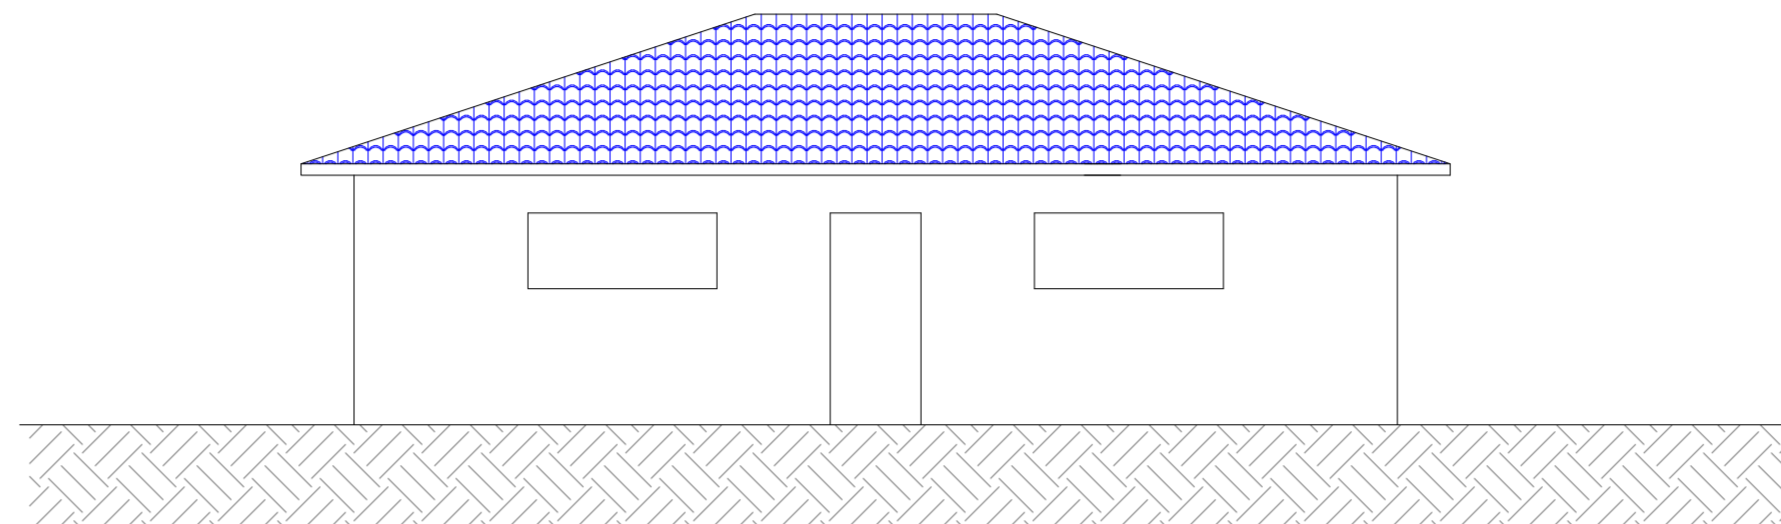
 Geom. FABRIZIO DIONORI PARTITA IVA 00598420529 - VIA E. MONTALE N.50 - 53042 CHIANCIANO TERME (SI) tel/fax 0578-64025 e-mail: geomfabriziodionori@tiscali.it			
CONDUTTORE		AZIENDA AGRICOLA BENEDETTA CORSI	
IMPRESA			
TAVOLA		MONTEPULCIANO - LOC. NOTTOLA	
PIANTE	1:100	PROGETTO PER LA REALIZZAZIONE DI UN EDIFICIO DESTINATO ALLA LAVORAZIONE, STOCCAGGIO E VENDITA DI PRODOTTI ORTOFRUTTICOLI	
PROSPETTI	1:100		
TAVOLE COMPLESSIVE		DISEGNO PIANO AZIENDALE	
		IL TECNICO	IL CONDUTTORE


PIANO SEMINTERRATO




PROSPETTO FRONTE




PROSPETTO RETRO

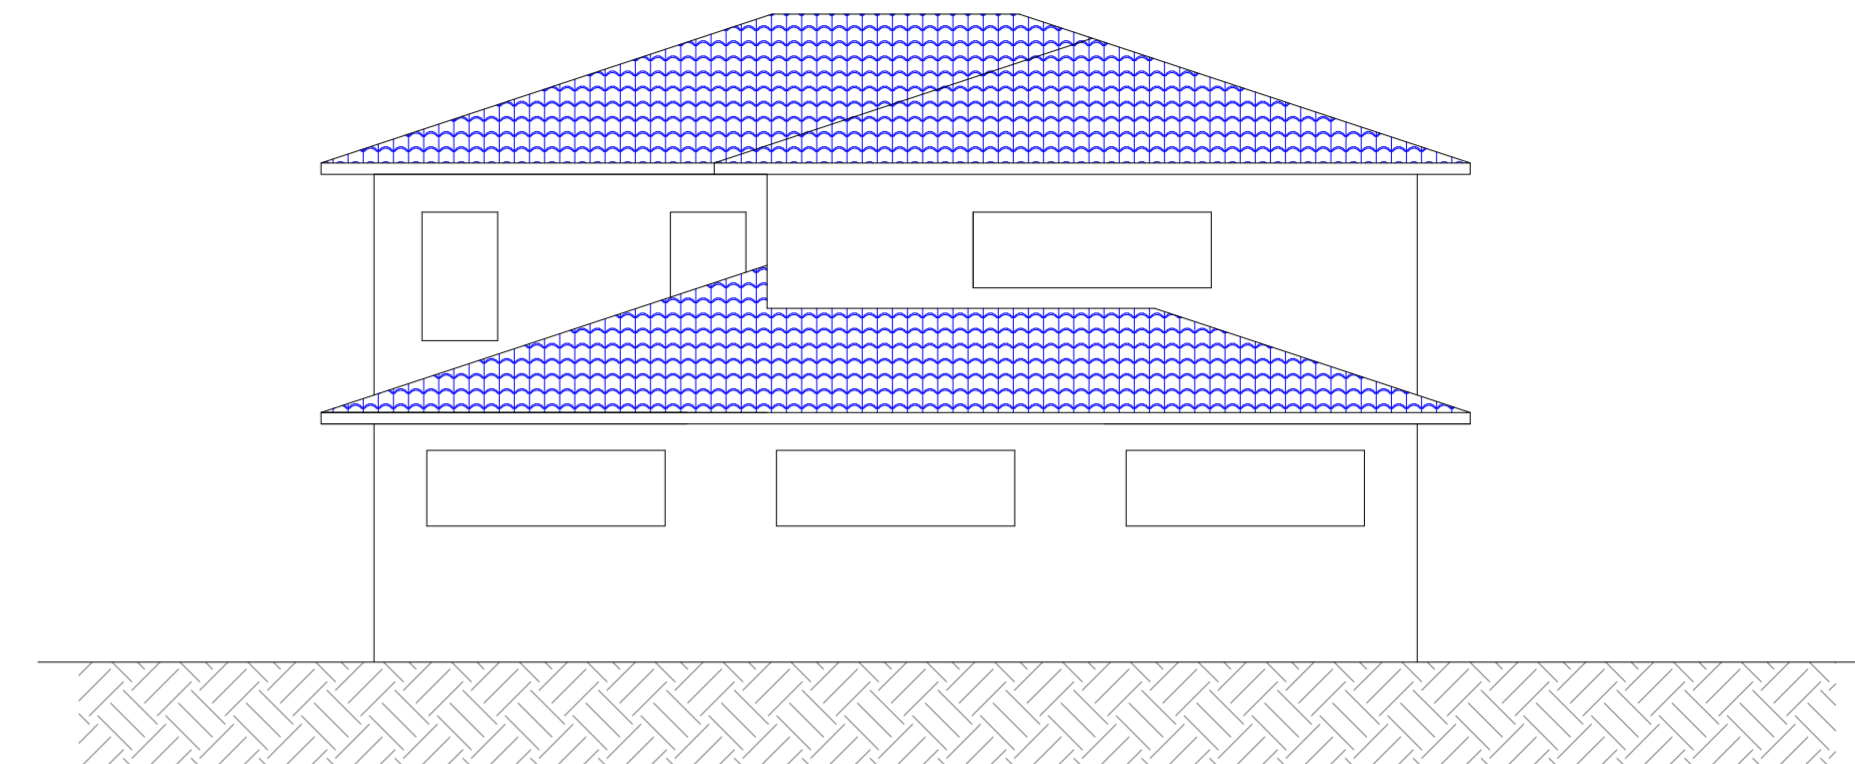



PIANO TERRENO

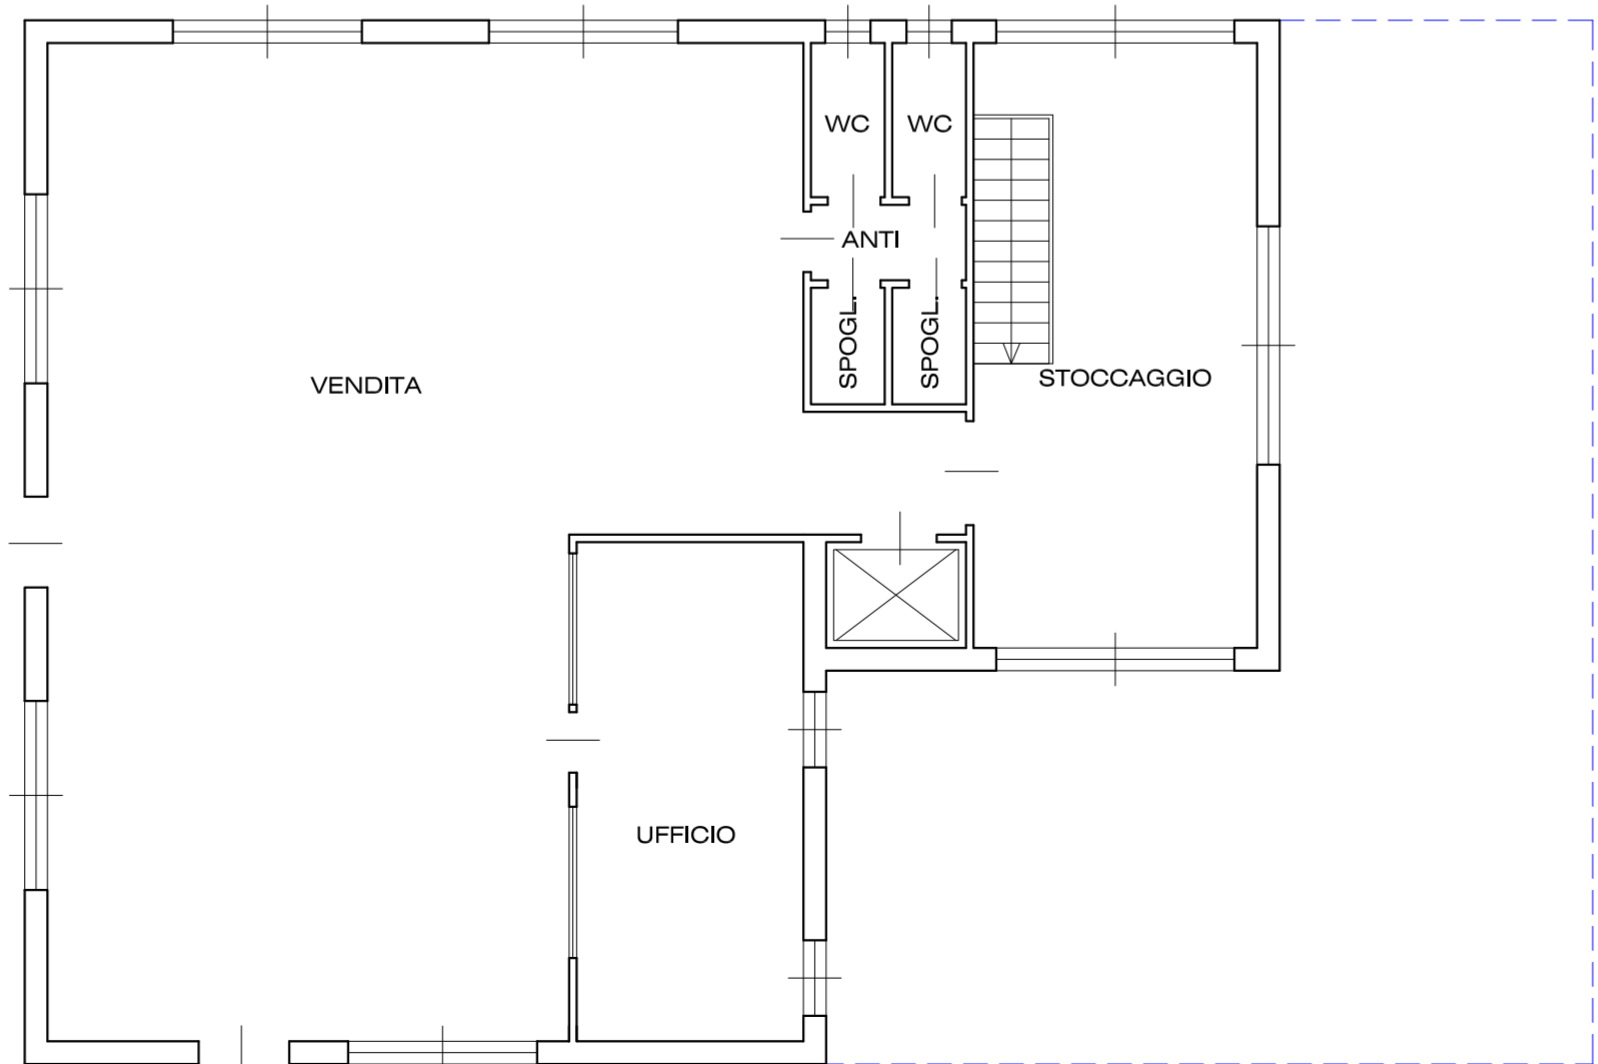


PROSPETTO LATO

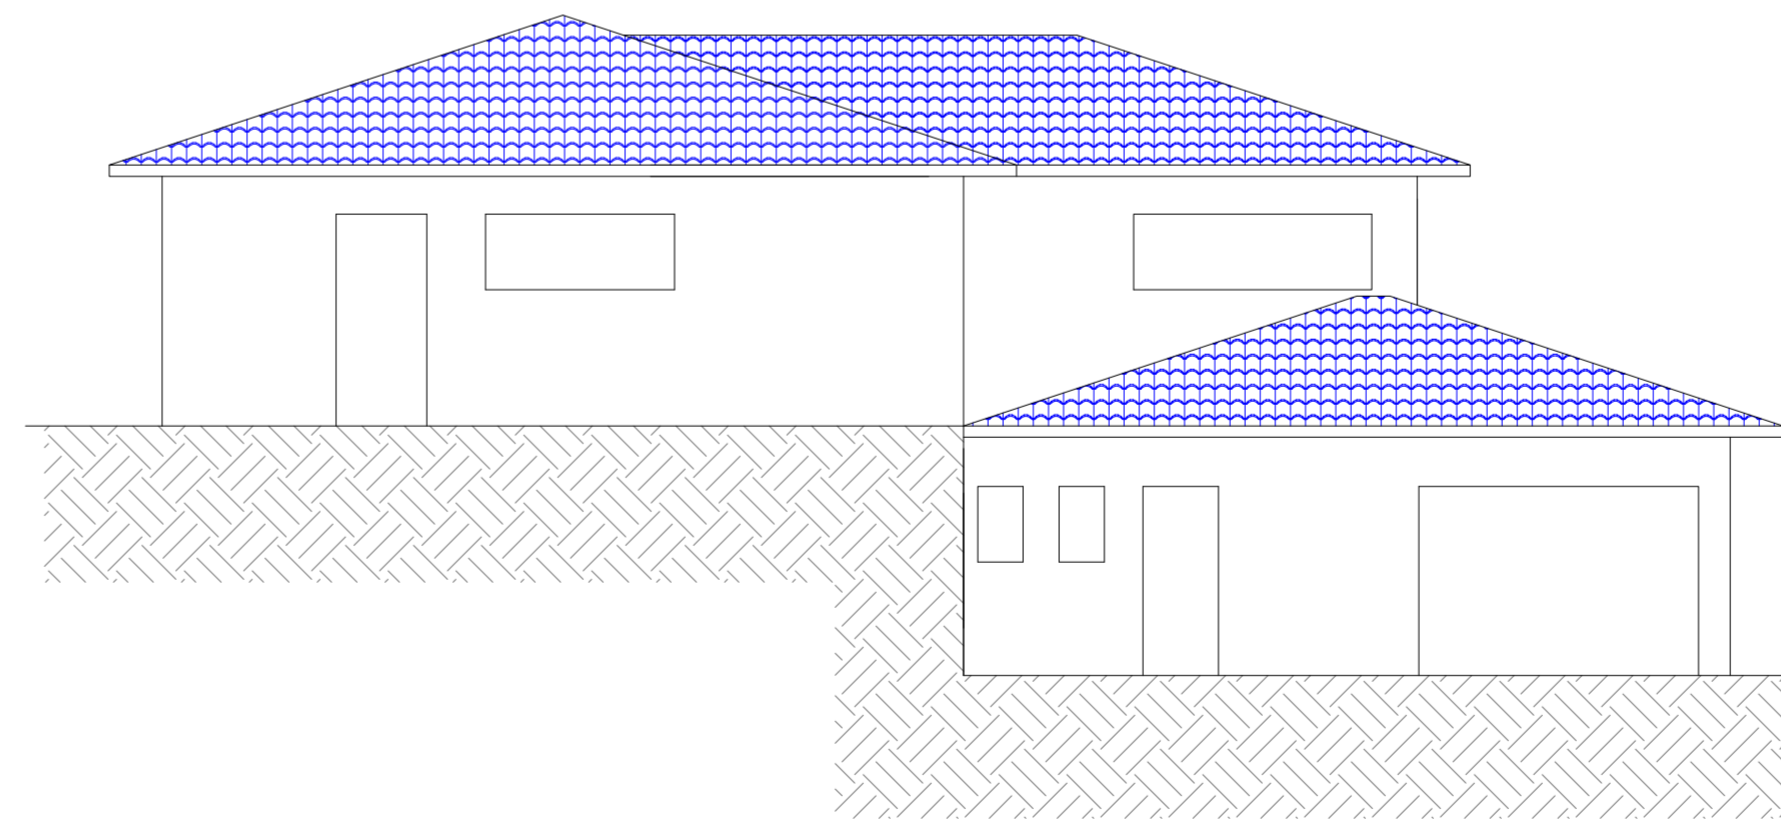


PROSPETTO LATO

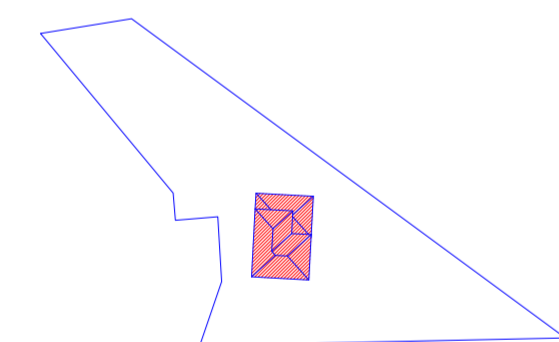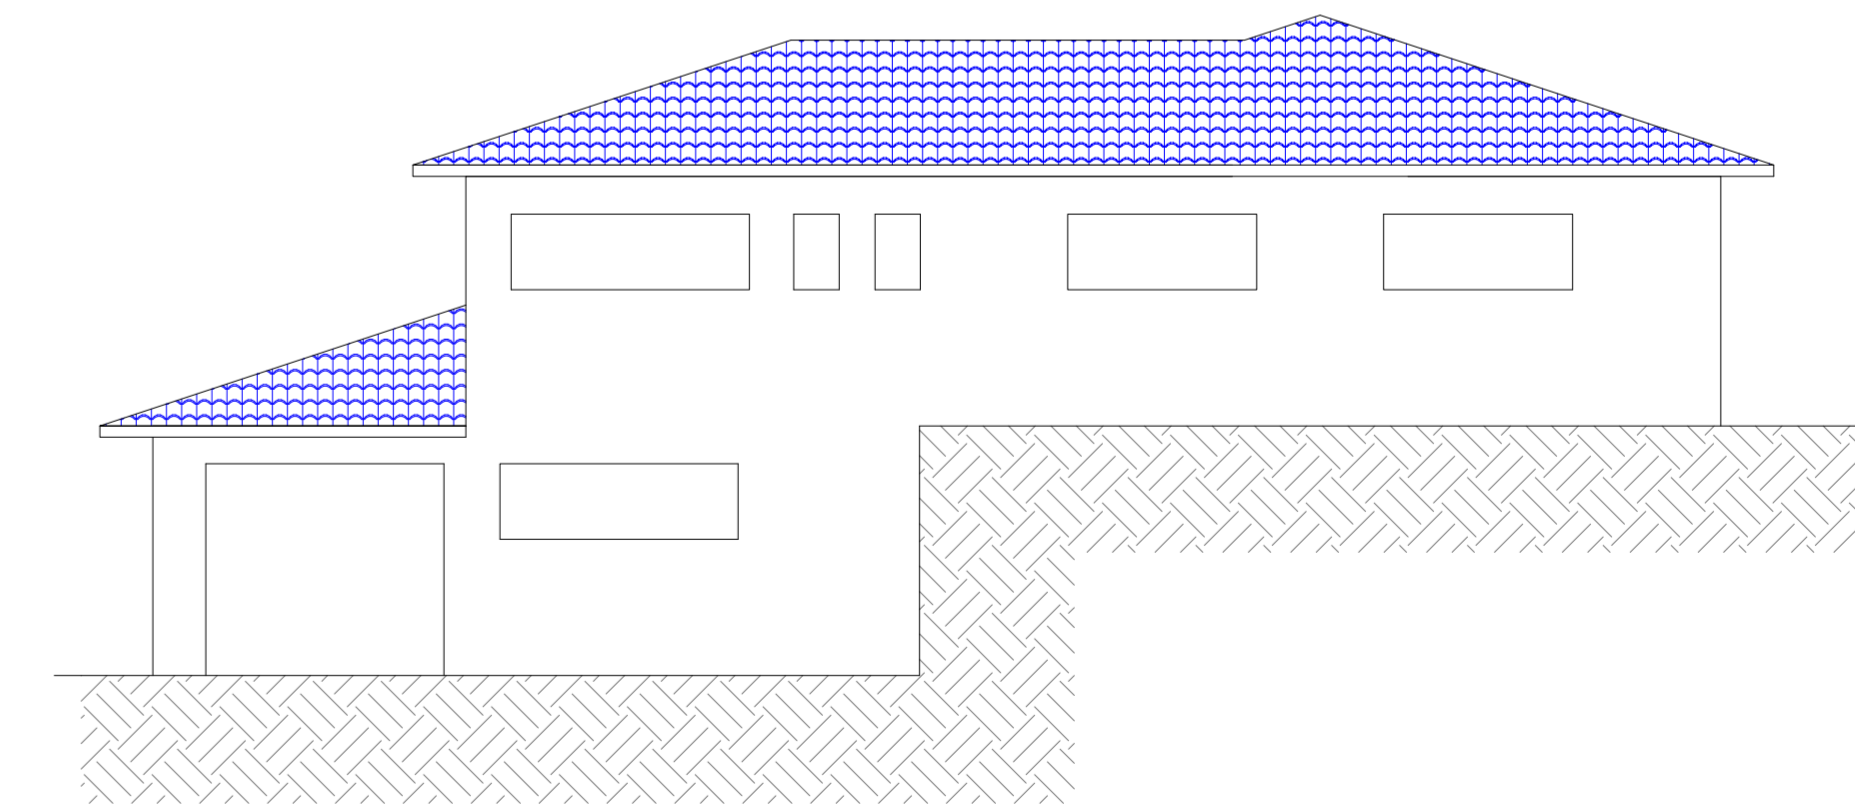


ESTRATTO DI MAPPA CATASTALE (1:2000)

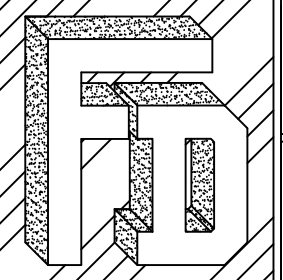 Geom. FABRIZIO DIONORI PARTITA IVA 00598420529 - VIA E. MONTALE N.50 - 53042 CHIANCIANO TERME (SI) tel/fax 0578-64025 e-mail: geomfabriziodionori@tiscali.it			
TAVOLA		MONTEPULCIANO - LOC. BERTILLE	
PIANTE PROSPETTI	1:100 1:100	PROGETTO PER LA REALIZZAZIONE DI UN EDIFICIO DI CIVILE ABITAZIONE	
		IL TECNICO	IL CONDUTTORE
TAVOLE COMPLESSIVE	DISEGNO PIANO AZIENDALE		



PIANO TERRENO

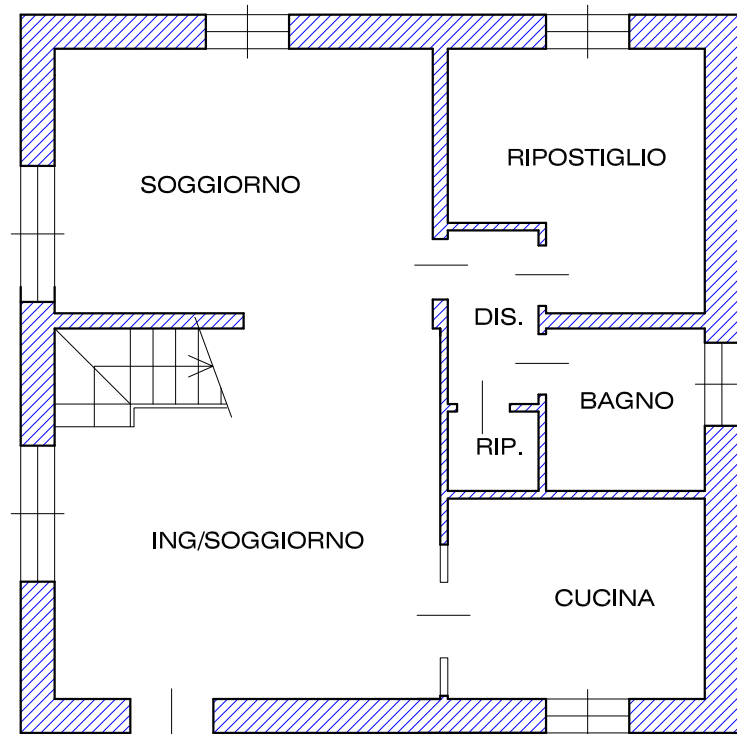

PROSPETTO FRONTE

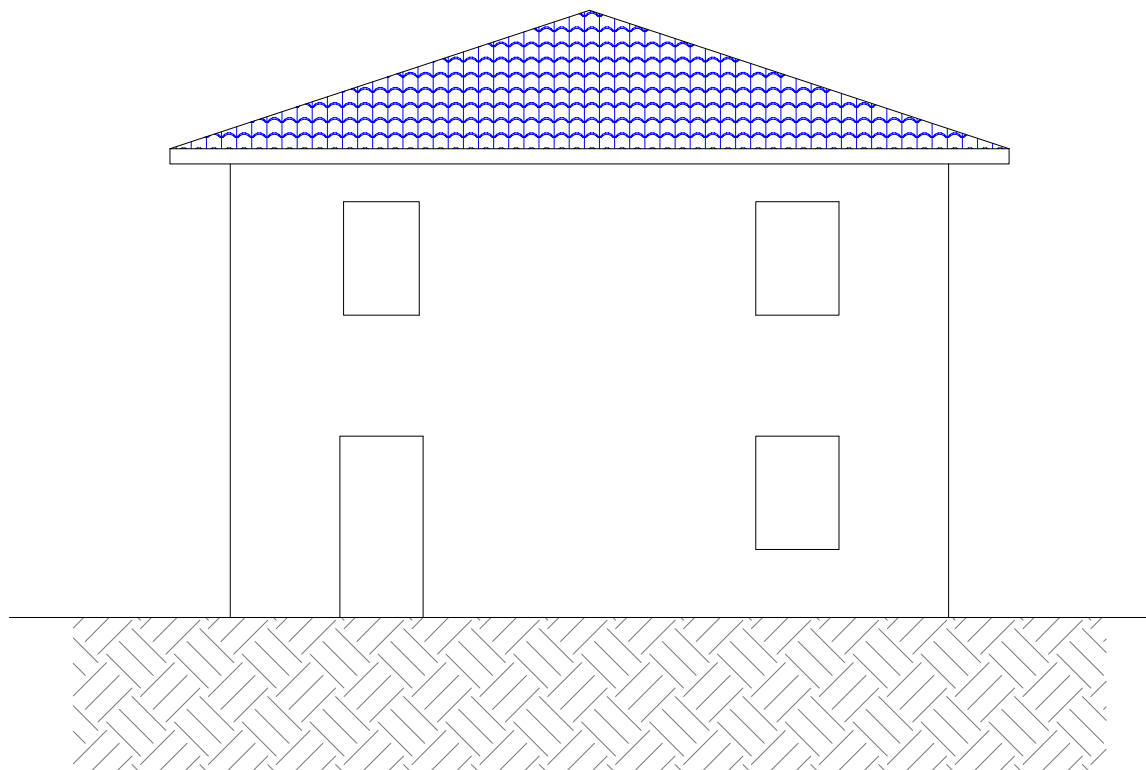


PROSPETTO RETRO

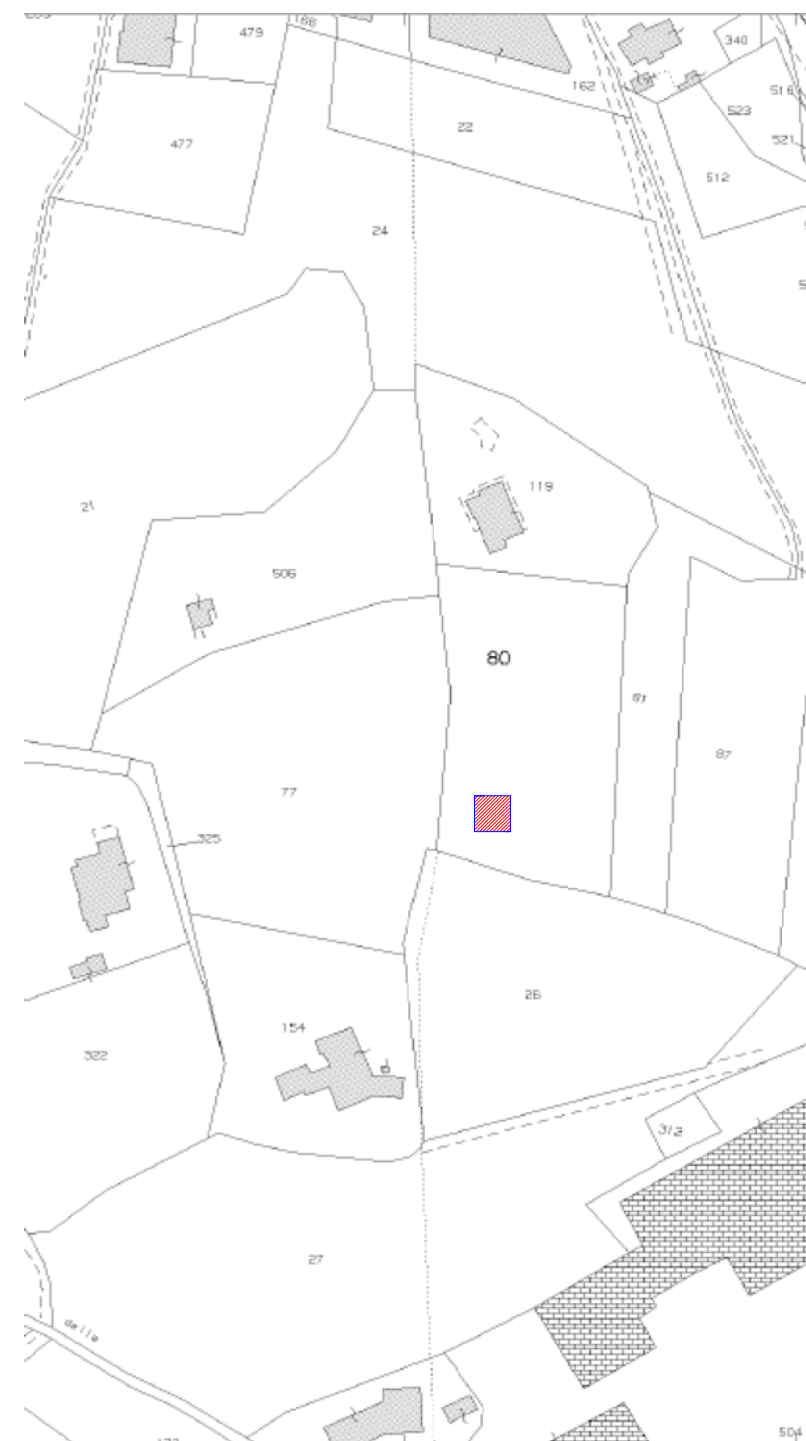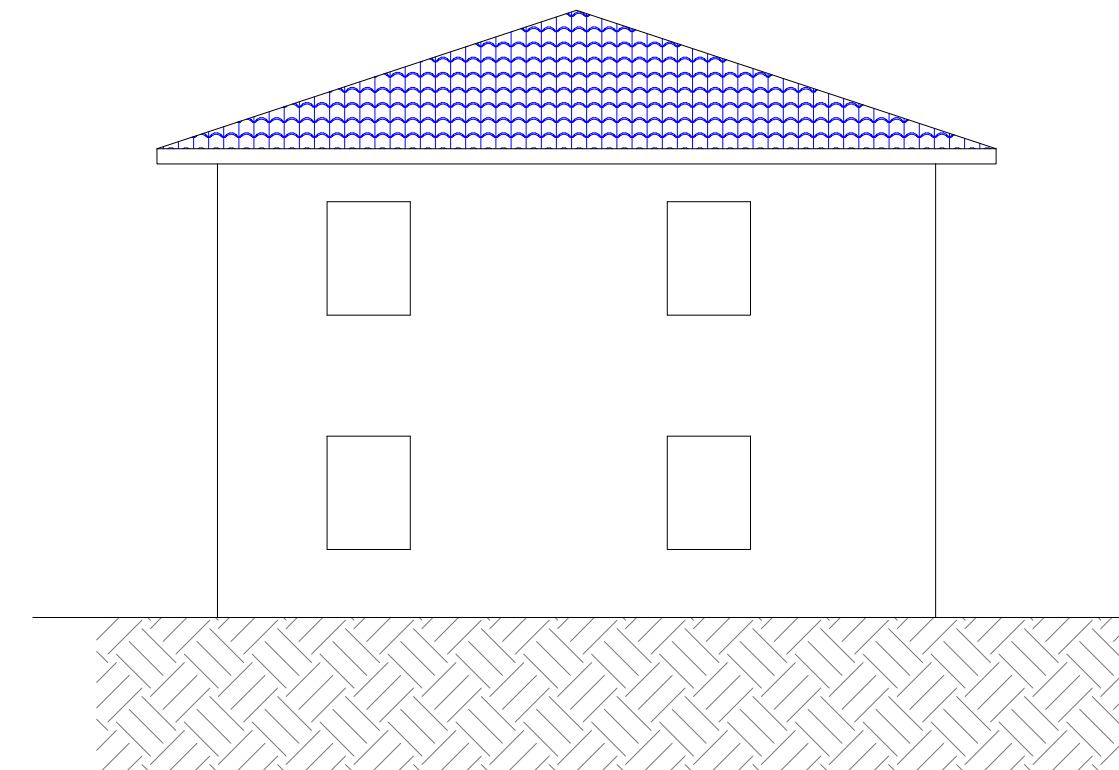


ESTRATTO DI MAPPA CATASTALE (1:2000)


PROSPETTO LATO

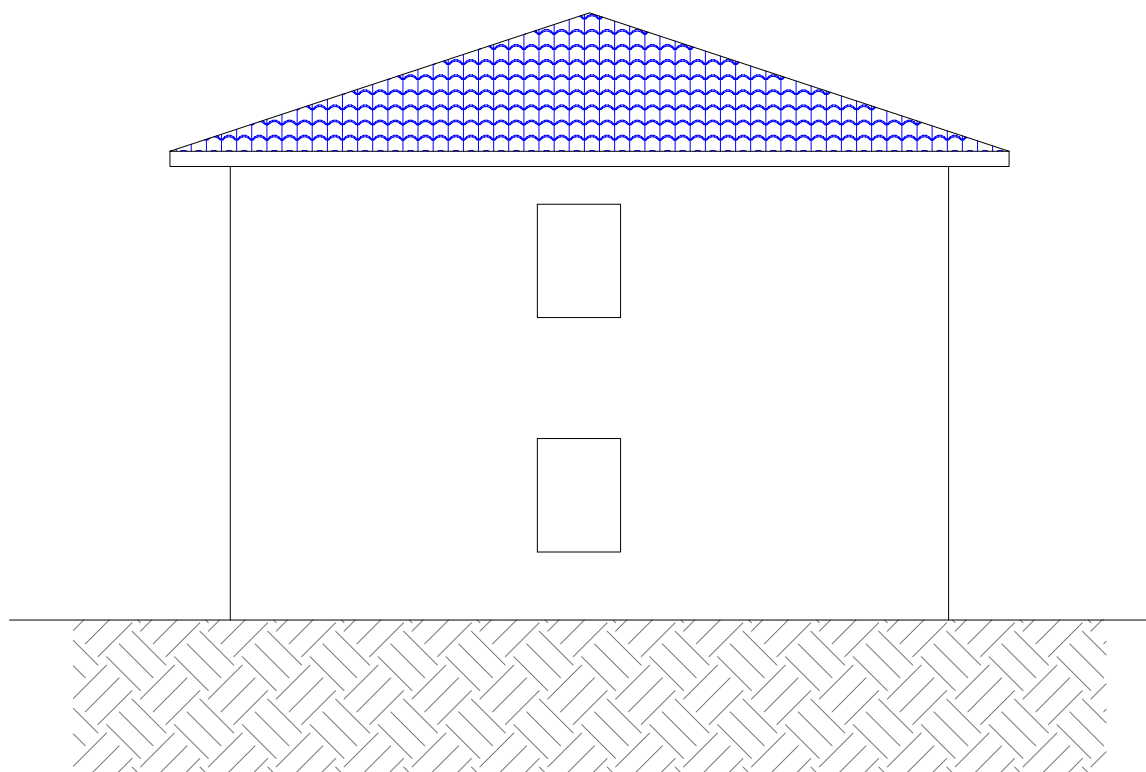

PROSPETTO LATO

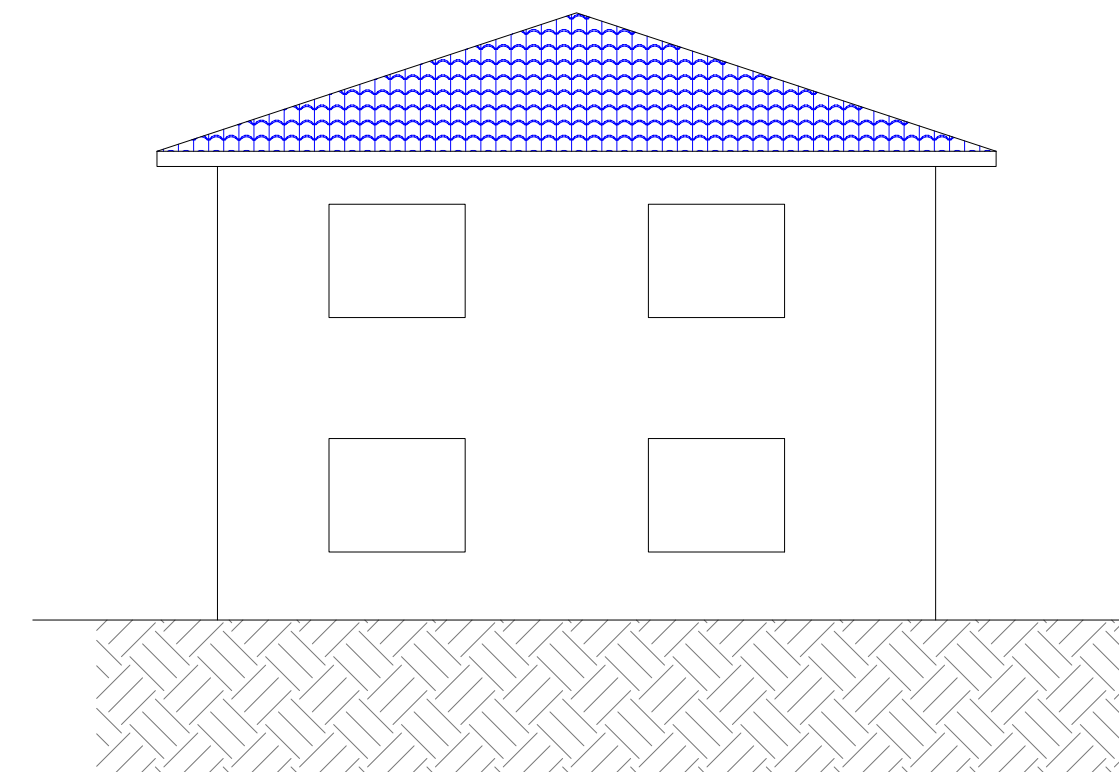


PIANO PRIMO

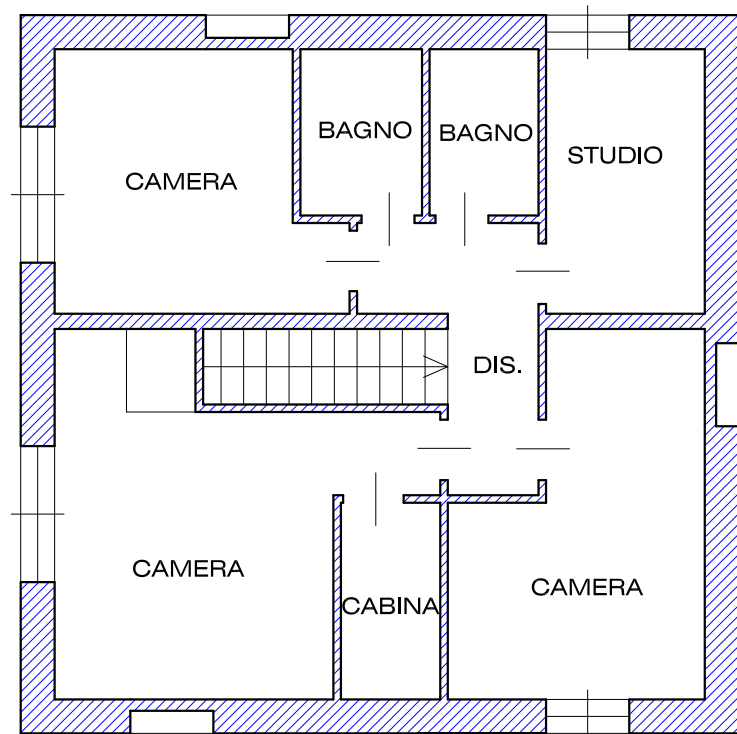


		Geom. FABRIZIO DIONORI	
PARTITA IVA 00598420529 - VIA E. MONTALE N.50 - 53042 CHIANCIANO TERME (SI) tel/fax 0578-64025 e-mail: geomfabriziodionori@tiscali.it			
CONDUTTORE		AZIENDA AGRICOLA BENEDETTA CORSI	
IMPRESA			
TAVOLA	MONTEPULCIANO - FRAZIONE ACQUAVIVA		
PIANTE	1:100	PROGETTO PER LA REALIZZAZIONE DI UNA SERRA PER LA	
PROSPETTI	1:100	COLTIVAZIONE DI PRODOTTI ORTOFRUTTICOLI	
SEZIONE	1:100		
TAVOLE COMPLESSIVE	DISEGNO PIANO AZIENDALE	IL TECNICO	IL CONDUTTORE


PROSPETTO INGRESSO

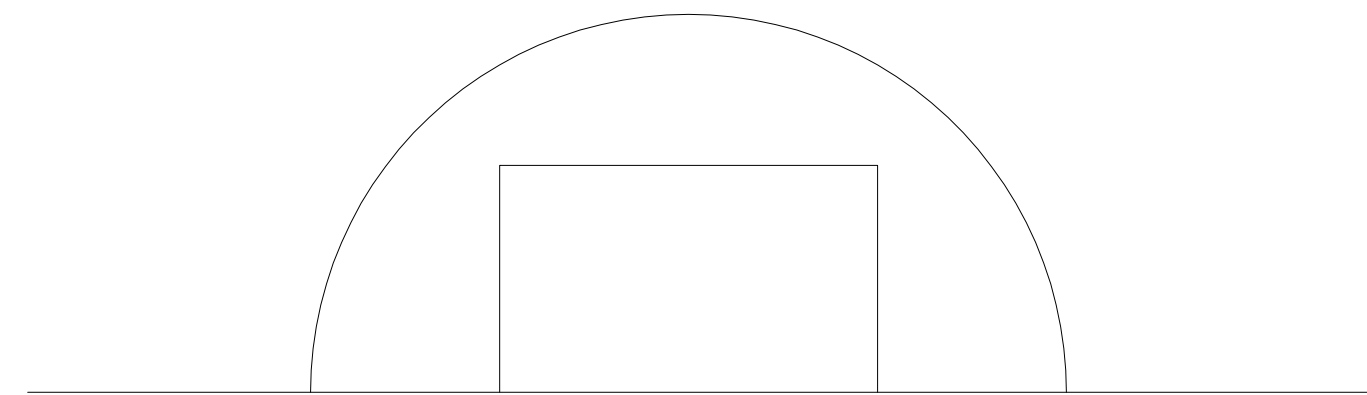

SEZIONE

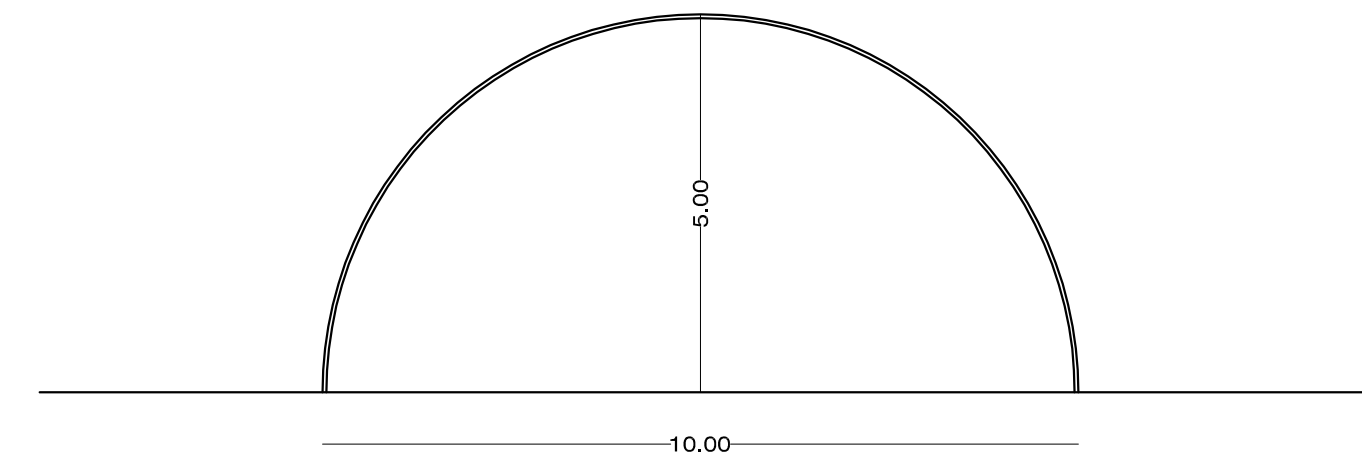

ESTRATTO DI MAPPA CATASTALE (1:2000)

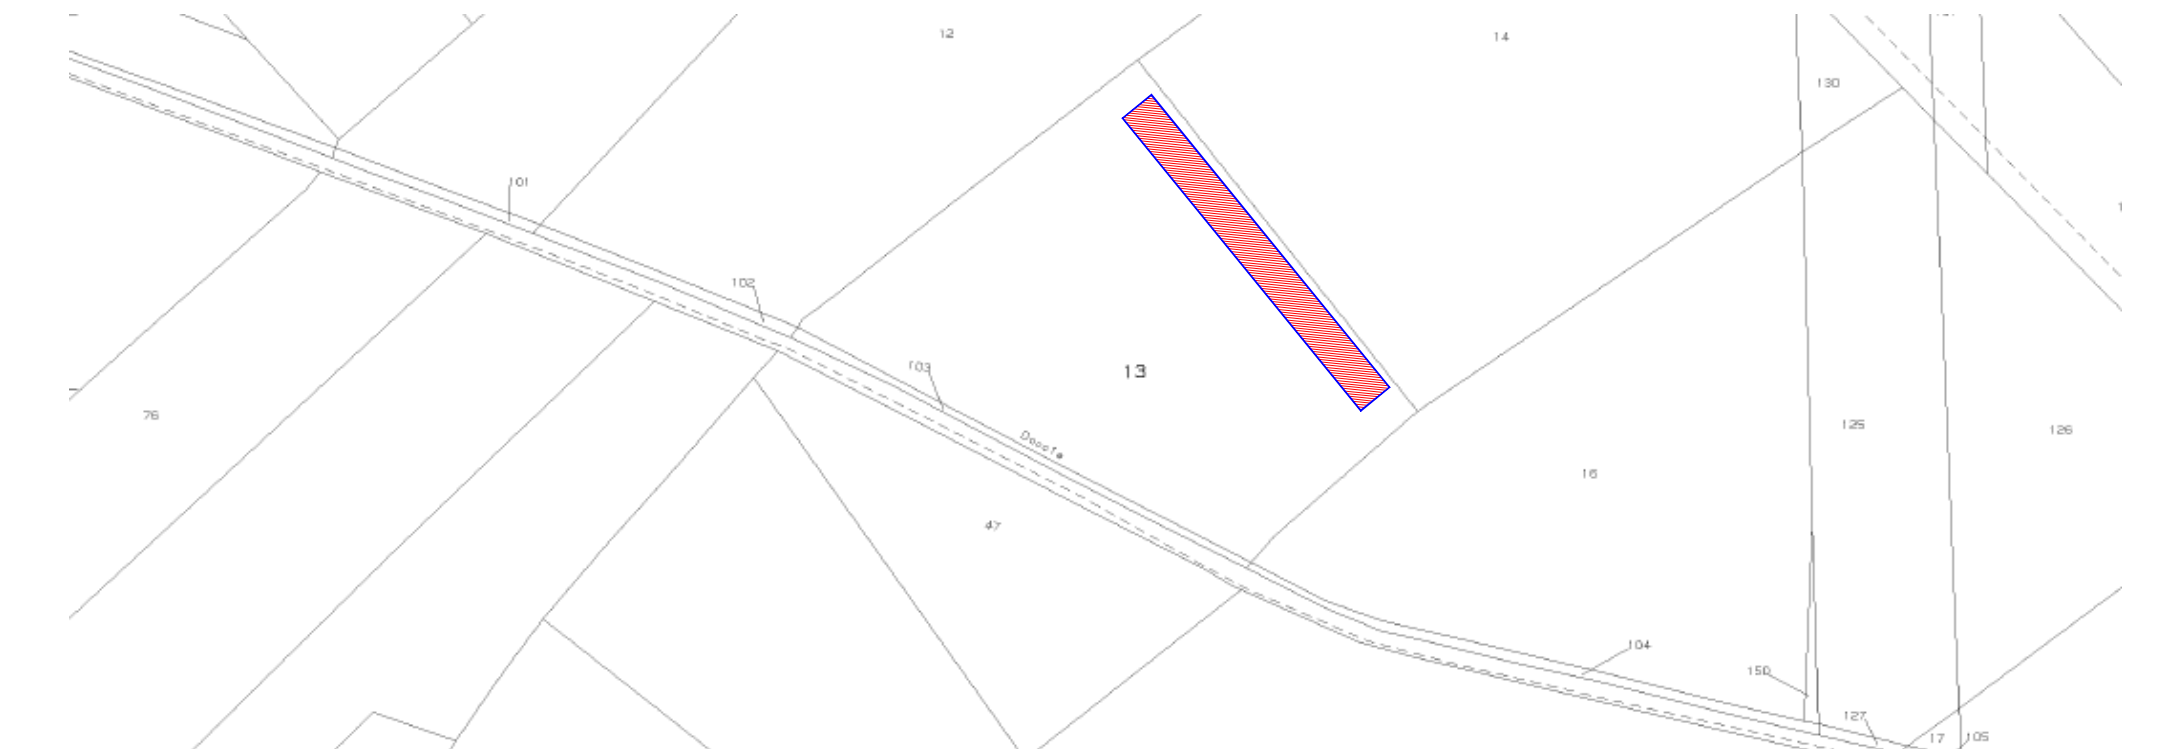

PIANTA 1:100

