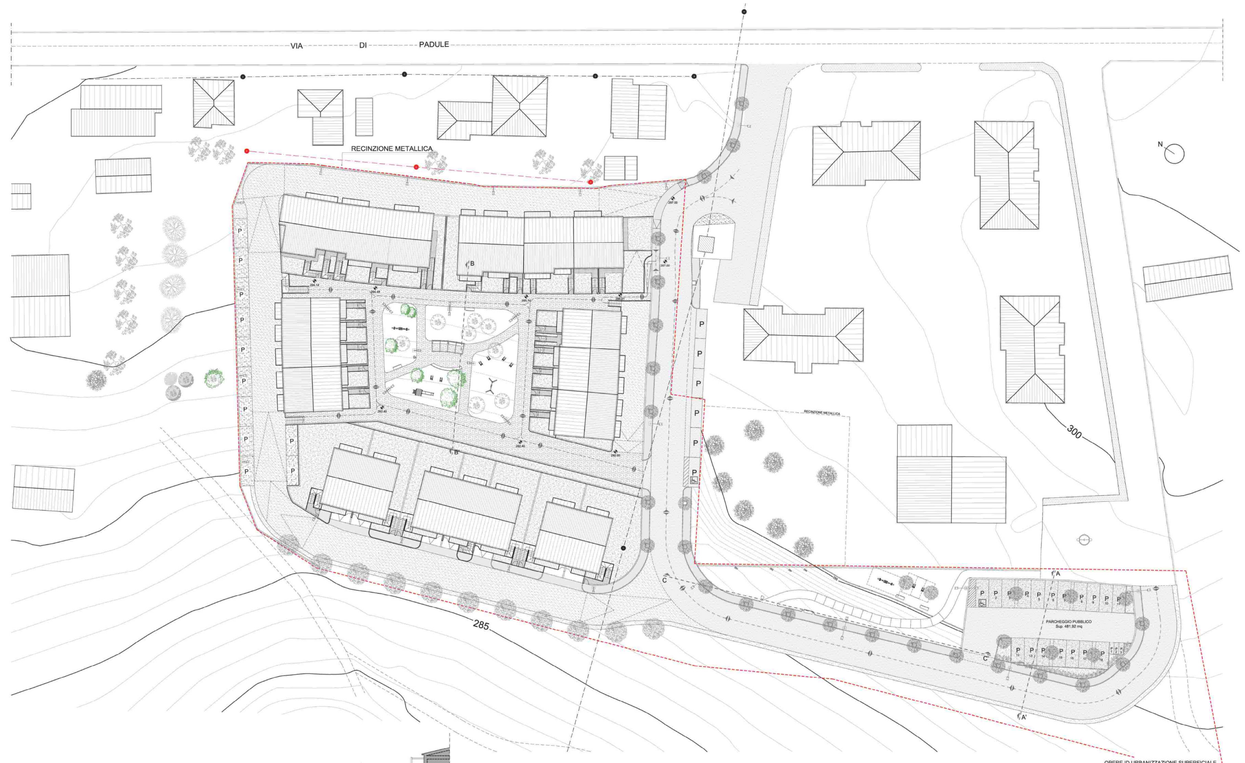

OPERE DI URBANIZZAZIONE SUPERFICIALE
PLANIMETRIA GENERALE
SCALA 1/200

VERDE PUBBLICO
SEZIONE C - C'
SCALA 1/100

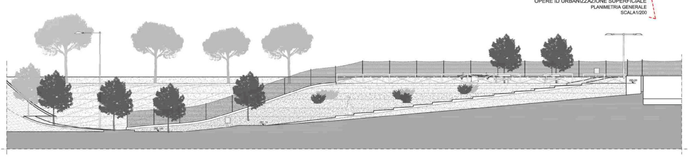

VERDE PUBBLICO
SEZIONE B - B'
SCALA1/100

ATTREZZATURE LUDICHE

VISTA ASSONOMETRICA

VISTA SUPERIORE
SCALA 1/50

PROSPETTO LATERALE
SCALA 1/50

SCIVOLO A TORRE Mod. "MODULO PIU' 151/02/98" - PROD. TLF
SCALA 1/50

VISTA ASSONOMETRICA

VISTA SUPERIORE
SCALA 1/50

VISTA FRONTALE
SCALA 1/50

ALTALENA Mod. "La TZA" - PROD. TLF
SCALA 1/50

VISTA ASSONOMETRICA

VISTA SUPERIORE
SCALA 1/50

VISTA FRONTALE
SCALA 1/50

DONDOLO A BILICO Mod. "BONGO" - PROD. TLF
SCALA 1/50

VISTA ASSONOMETRICA

VISTA FRONTALE
SCALA 1/20

VISTA FRONTALE
SCALA 1/20

GIOCO A MOLLA Mod. "MOTOCROSS" - PROD. TLF
SCALA 1/50

VISTA ASSONOMETRICA

VISTA FRONTALE
SCALA 1/20

VISTA FRONTALE
SCALA 1/20

SCIVOLO A TORRE Mod. "DUCK" - PROD. TLF
SCALA 1/50

VISTA SUPERIORE
SCALA 1/50

FONTANELLA IN GHISA - PROD. TLF

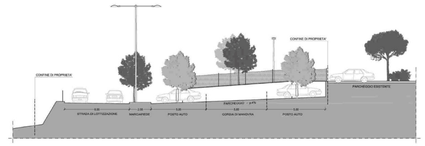

PARCHEGGIO PUBBLICO
SEZIONE A - A'
SCALA 1/100

PAVIMENTAZIONE MARCIAPIEDI E SPAZI PEDONALI IN MASSELLO AUTOBLOCCANTE IN CLS

PAVIMENTAZIONE DEGLI STALLI DEL PERCHEGGIO GRIGLIATO FILTRANTE IN CLS (GREEN-PAV)

PIANTA

VISTA ASSONOMETRICA

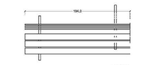

PIANTA

PROSPETTO FRONTALE
PANCHINA MOD. ANDRIA - PROD. TLF
SCALA 1/20

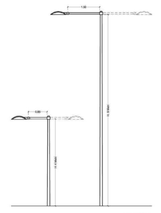

PROSPETTO

LAMPIONE MOD. "KIRO 2" - PROD. SBP
SCALA 1/50

VISTA ASSONOMETRICA

PROSPETTO LATERALE

CESTINO MOD. ALASSIO - PROD. TLF

LEGENDA

- VIALE PEDONALE
- STRADA DI LOTTIZZAZIONE
- LAMPIONE, H 9 m
- LAMPIONE, H 4 m
- PANCHINA
- CESTINO
- TILIA ARGENTEA
  - MESSA A DIMORA LUNGO LA STRADA PUBBLICA, N. 24
  - MESSA A DIMORA NELLE ZONE VERDI PUBLICHE, N. 28
- P — PARCHEGGIO PRIVATO
- P — PARCHEGGIO PUBBLICO
- P — SUPERFICIE GREEN-PAV
- SUPERFICIE ASFALTATA
- SUPERFICIE CON AUTOBLOCCANTE
- LINEA ENEL ESISTENTE
- LINEA TELECOM ESISTENTE
- CONFINE DI PROPRIETA'

ELABORATO MODIFICATO A SEGUITO DELLE PRESCRIZIONI DI CUI ALLA C.U. n. 1/12 E DELLA D.C.C. n. 9/12

studio di architettura
dott. arch. GIANCARLO LANDI
55040 Chiesanuova Terme (Massa)
Via Fiume, 1 - Tel. e Fax 0585/799.000
cell. Pers. 1.347.9236.424/0133843
P.I. 00201980807

committente: **INIZIATIVE TOSCANE S.r.l.**
c/o Studio Dott. L. Nazione
Via Mareseca n. 12, 80032
Torre Annunziata (NA)

tavola: **PIANO DI LOTTIZZAZIONE IN LOCALITA' PADULE - CASTELVECCHIO, VIA DI PADULE.**

titolo: STATO DI PROGETTO
PLANIMETRIA OPERE URB. SUPERFICIALI
SEZIONI: A -A', B - B', C - C'

Tav. n° 10

disegno n° 614

data: Maggio 2008 | rev.: Marzo 2010 | rev.: Marzo 2012 | Scala: 1:200 1:100

tutti i diritti riservati.