STUDIO TECNICO ASSOCIATO

ING. MARCO MAGGI - ARCH. EUGENIO FELICI

INGEGNERIA - ARCHITETTURA

MONTEPULCIANO (SI) - Via di gracciano nel Corso, 82 - tel. 0578/756030

FOIANO DELLA CHIANA (AR) - Corso Vittorio Emanuele, 50 - tel. 0575/649787

studiomaggi@bccmp.com P.I. 01115630525 archfelici@tin.it

PROPRIETA`	Nocchi Novaro, Giogini Idilia, Parissi Ida, Pellegrini Vittorio		
PROGETTO	PIANO PARTICOLAREGGIATO DI INIZIATIVA PRIVATA -VARIANTE-		
COMUNE DI	Montepulciano (SI)	Via Strada per Chianciano	
TITOLO DISEGNO	IMPIANTI A RETE: METANO E PUBBLICA ILLUMINAZIONE CON RELATIVI PARTICOLARI		
Tavola 8	Scala 1:500 1:50	I progettisti	
Tavole complessive 9			
Data	11 NOVEMBRE 2010		
Pratica n° 006			

LOTTIZZAZIONE

- AMBITO DELLA LOTTIZZAZIONE
- LIMITI CATASTALI
- LIMITE DI PROPRIETA'
- ZONA DI P.R.G. C/3
- EDIFICI ESISTENTI
- EDIFICI PREVISTI NEL PIANO DI LOTTIZZAZIONE
- ACCESSI CARRABILI

ILLUMINAZIONE PUBBLICA

- CORRUGATO A DOPPIA PARETEØ 100
- POZZETTO 40X40X40 cm.
- PALO
- LAMPIONCINO H=4.0 ml.

METANO

- TUBAZIONE IN ACCIAIO RIVESTITO IN POLIETILENE DN 32
- TUBAZIONE IN ACCIAIO RIVESTITO IN POLIETILENE DN 40
- TUBAZIONE IN ACCIAIO RIVESTITO IN POLIETILENE DN 80
- FONDELLO
- ALLACCIO UTENZE

SEZIONE STRADALE TIPO - scala 1:50

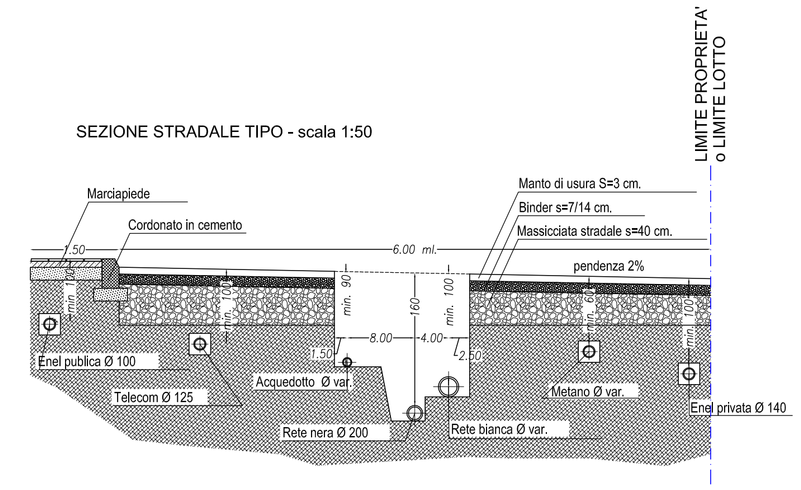
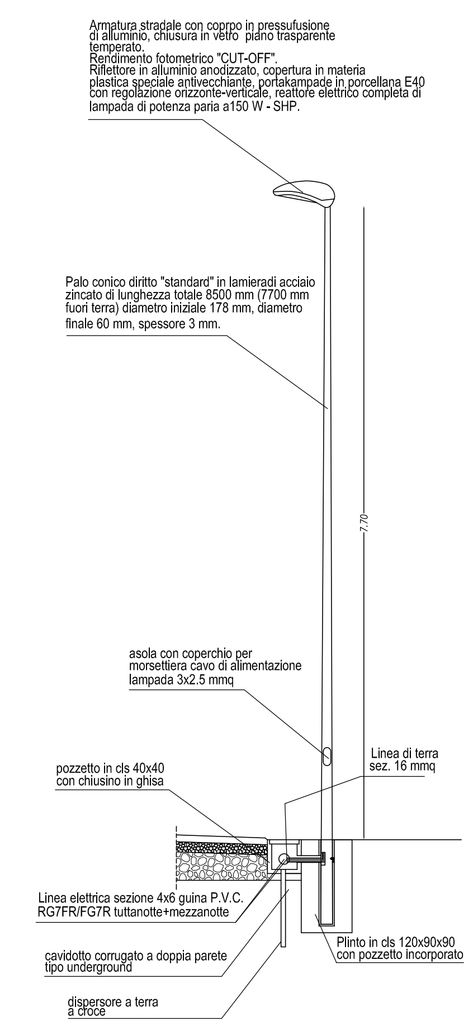
PALO PUBBLICA ILLUMINAZIONE