

BELL'GOVINA  
ASSOCIATI  
LABORATORIO  
POLIZIANO  
DI ARCHITETTURA

ING. ENRICO DELLA GIOVANNI  
ING. ENRICO DELLA GIOVANNI  
ING. ENRICO DELLA GIOVANNI  
ING. ENRICO DELLA GIOVANNI

Via Piero Calamandrei 49 mt. 40 - Tel. e Fax. 0579756024  
53045 - MONTEPULCIANO (SI)



Lottizzazione produttiva q\_pa\_08  
VIA DEL SANTO-ACQUAVIVA

12-008

PROGETTO	PRODOTTORE	PROGETTISTA	PRODOTTORE	PROGETTISTA	PRODOTTORE	PROGETTISTA
PRAT. 2014	1 : 500	17 BIS	Isote ecologiche			

PROGETTO	PRODOTTORE	PROGETTISTA	PRODOTTORE	PROGETTISTA	PRODOTTORE	PROGETTISTA
PRAT. 2014	1 : 500	17 BIS	Isote ecologiche			

- Area lottizzazione
- Area da cedere al Comune
- Divisione dei lotti
- Isola ecologica

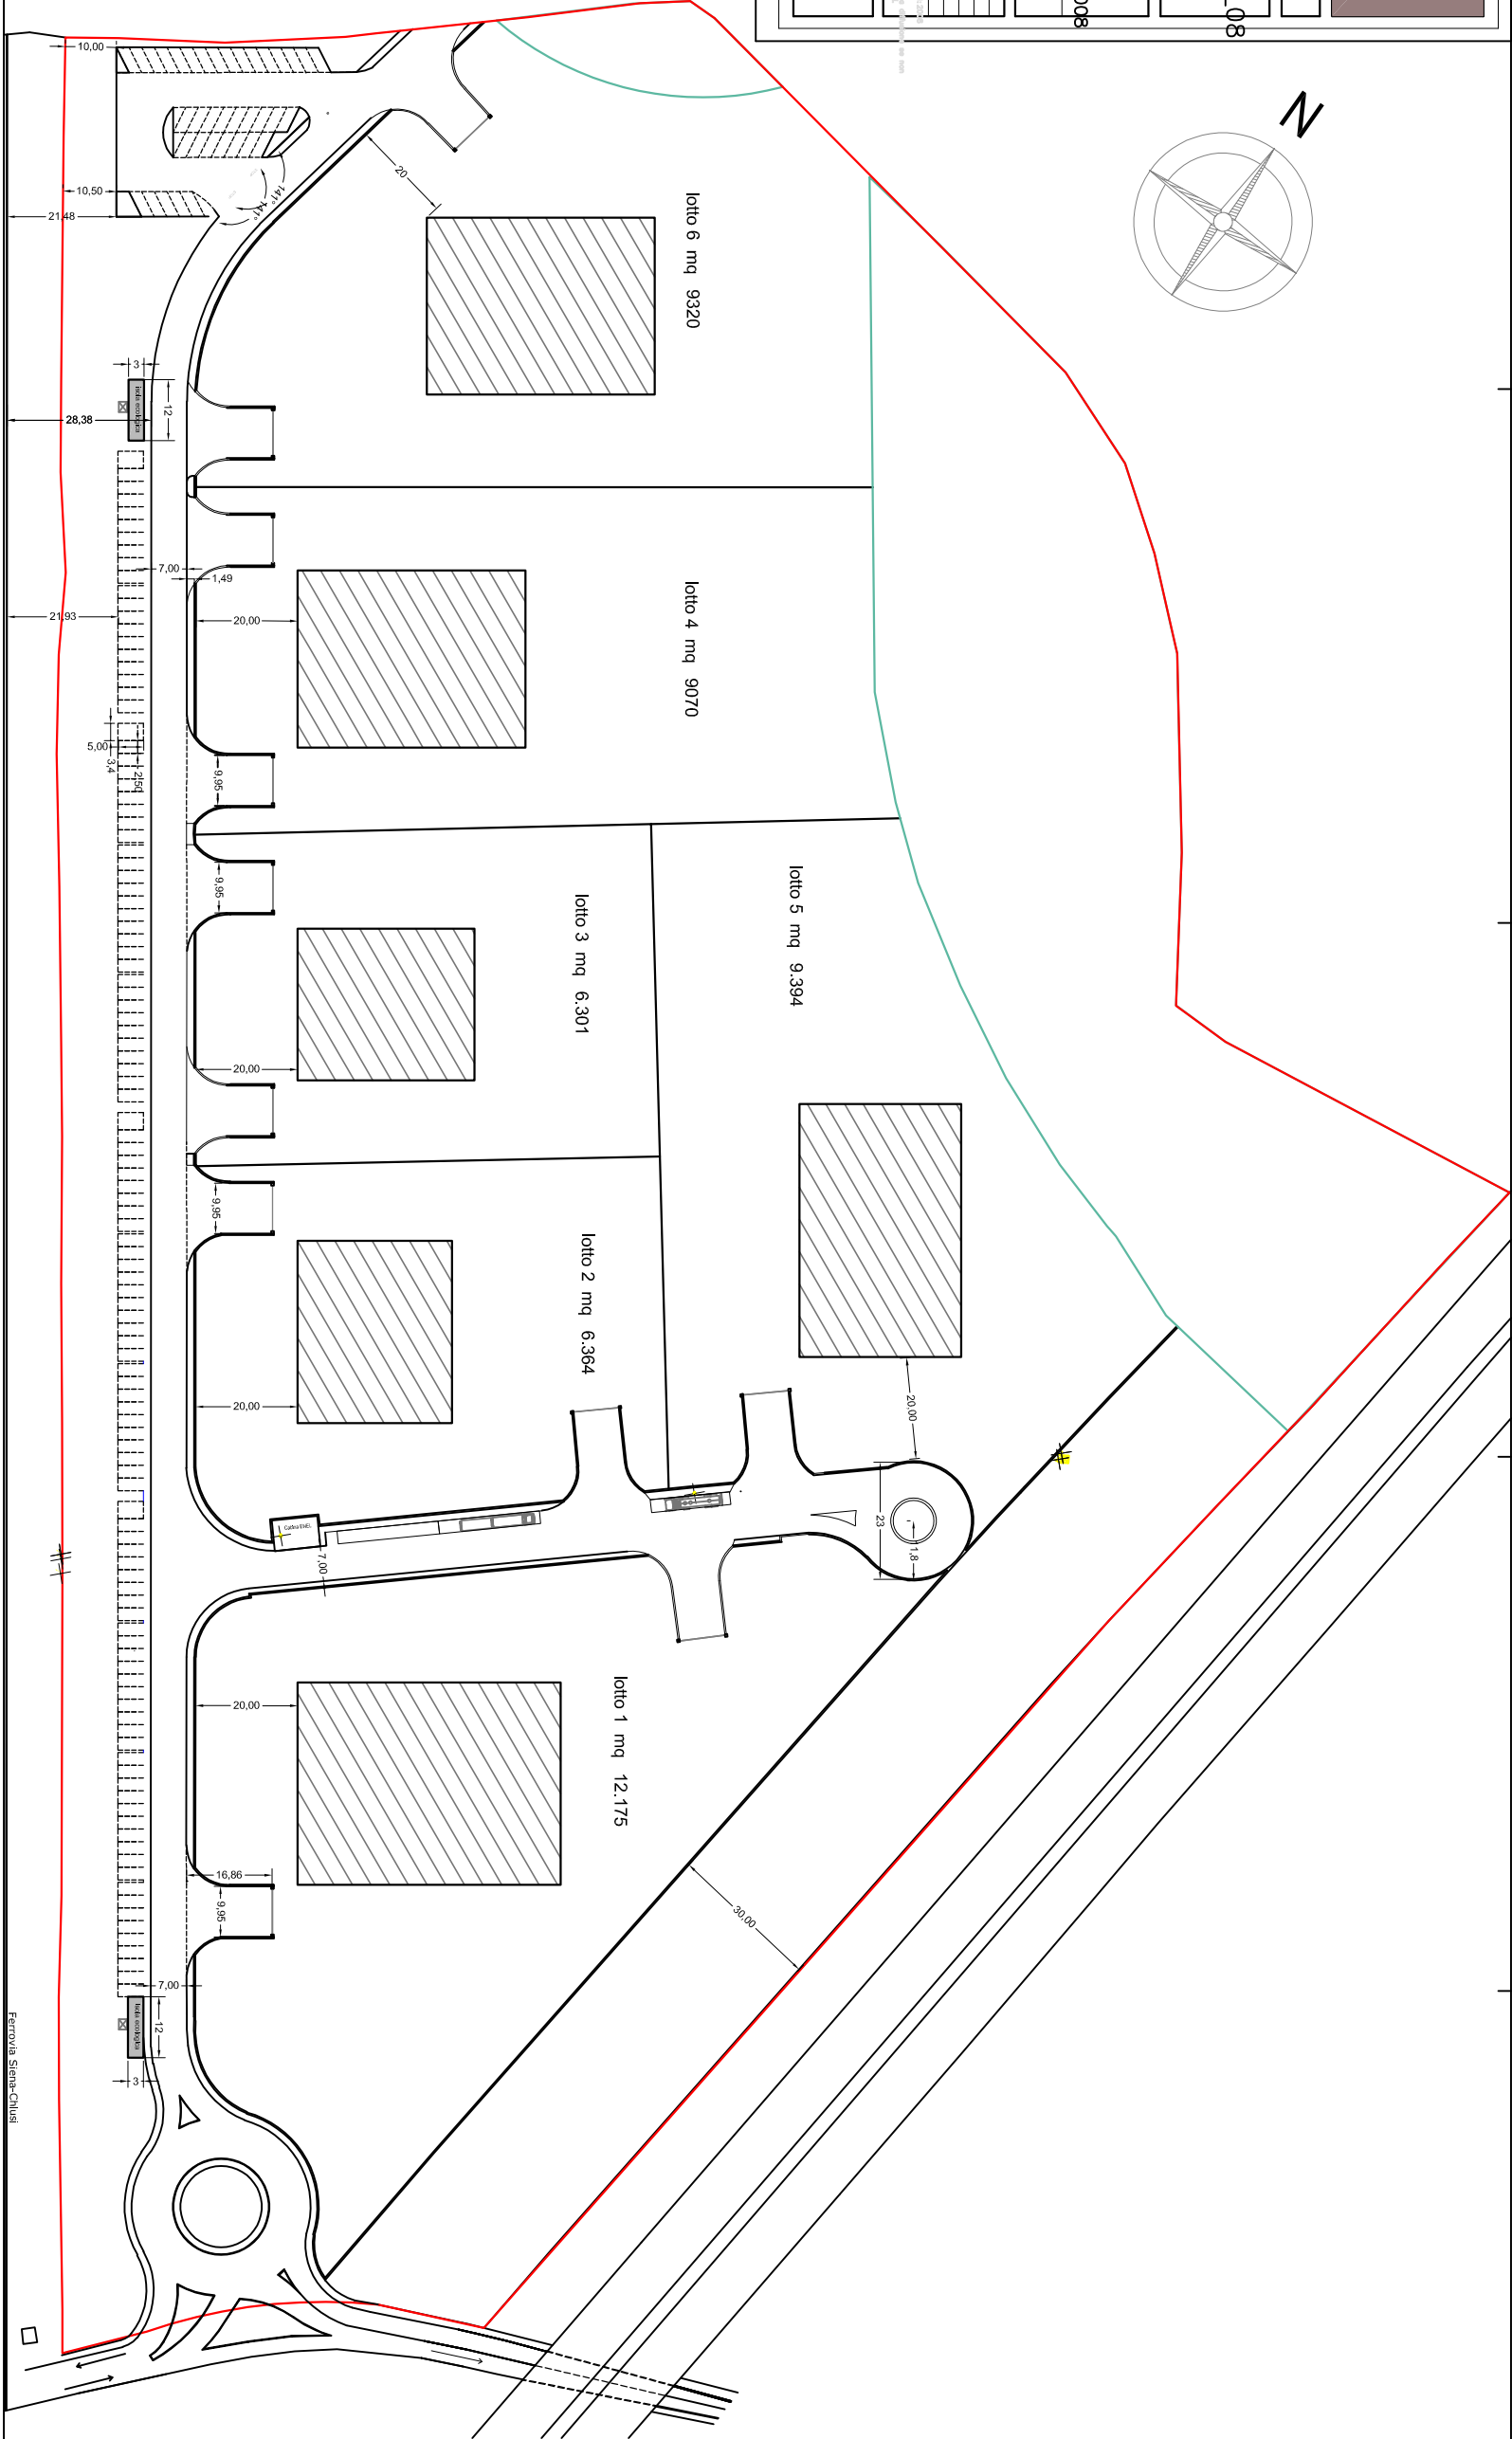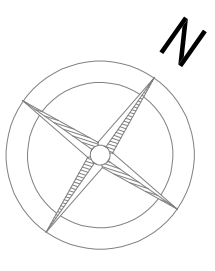

Ferrovia Siena-Chiusi