

DELLA GIOVAMPOLLA
ASSOCIATI
LABORATORIO
POLIZIANO
DI ARCHITETTURA
NEL FONDO DELLA GIOVAMPOLLA
NEL DA VIA MARGHERITI
E GIÀ LORENZO GENNARI
E GIÀ GIANLUCA PALAZZI

Via Piero Calamandrei 49 int. 40 - Tel. e Fax 0578756024
53045 - MONTEPULCIANO (SI)

Lottizzazione produttiva a_pa_08
VIA DEL SANTO-ACQUAVIVA


L. COGITANTE		P. PROGETTISTA		N. PROT.	
DATA		TIPOLOGIA		MISURA	
APRILE 2014		1:250		21	

ROTATORIA SU VIA DEL SANTO
INGRESSO ALLA LOTTIZZAZIONE

realizzazione	prodotto	colore	data	espresso

questo prodotto è stato realizzato nel rispetto della regola acustica del sistema gestionale qualità iso 9001:2008
nel presente elaborato sono presenti tutti i dati e i calcoli necessari per la redazione del progetto a fini di cantiere
dopo approvazione definitiva del progetto, ogni ulteriore modifica deve essere autorizzata per iscritto dal progettista

lotto 1 mq 12.175

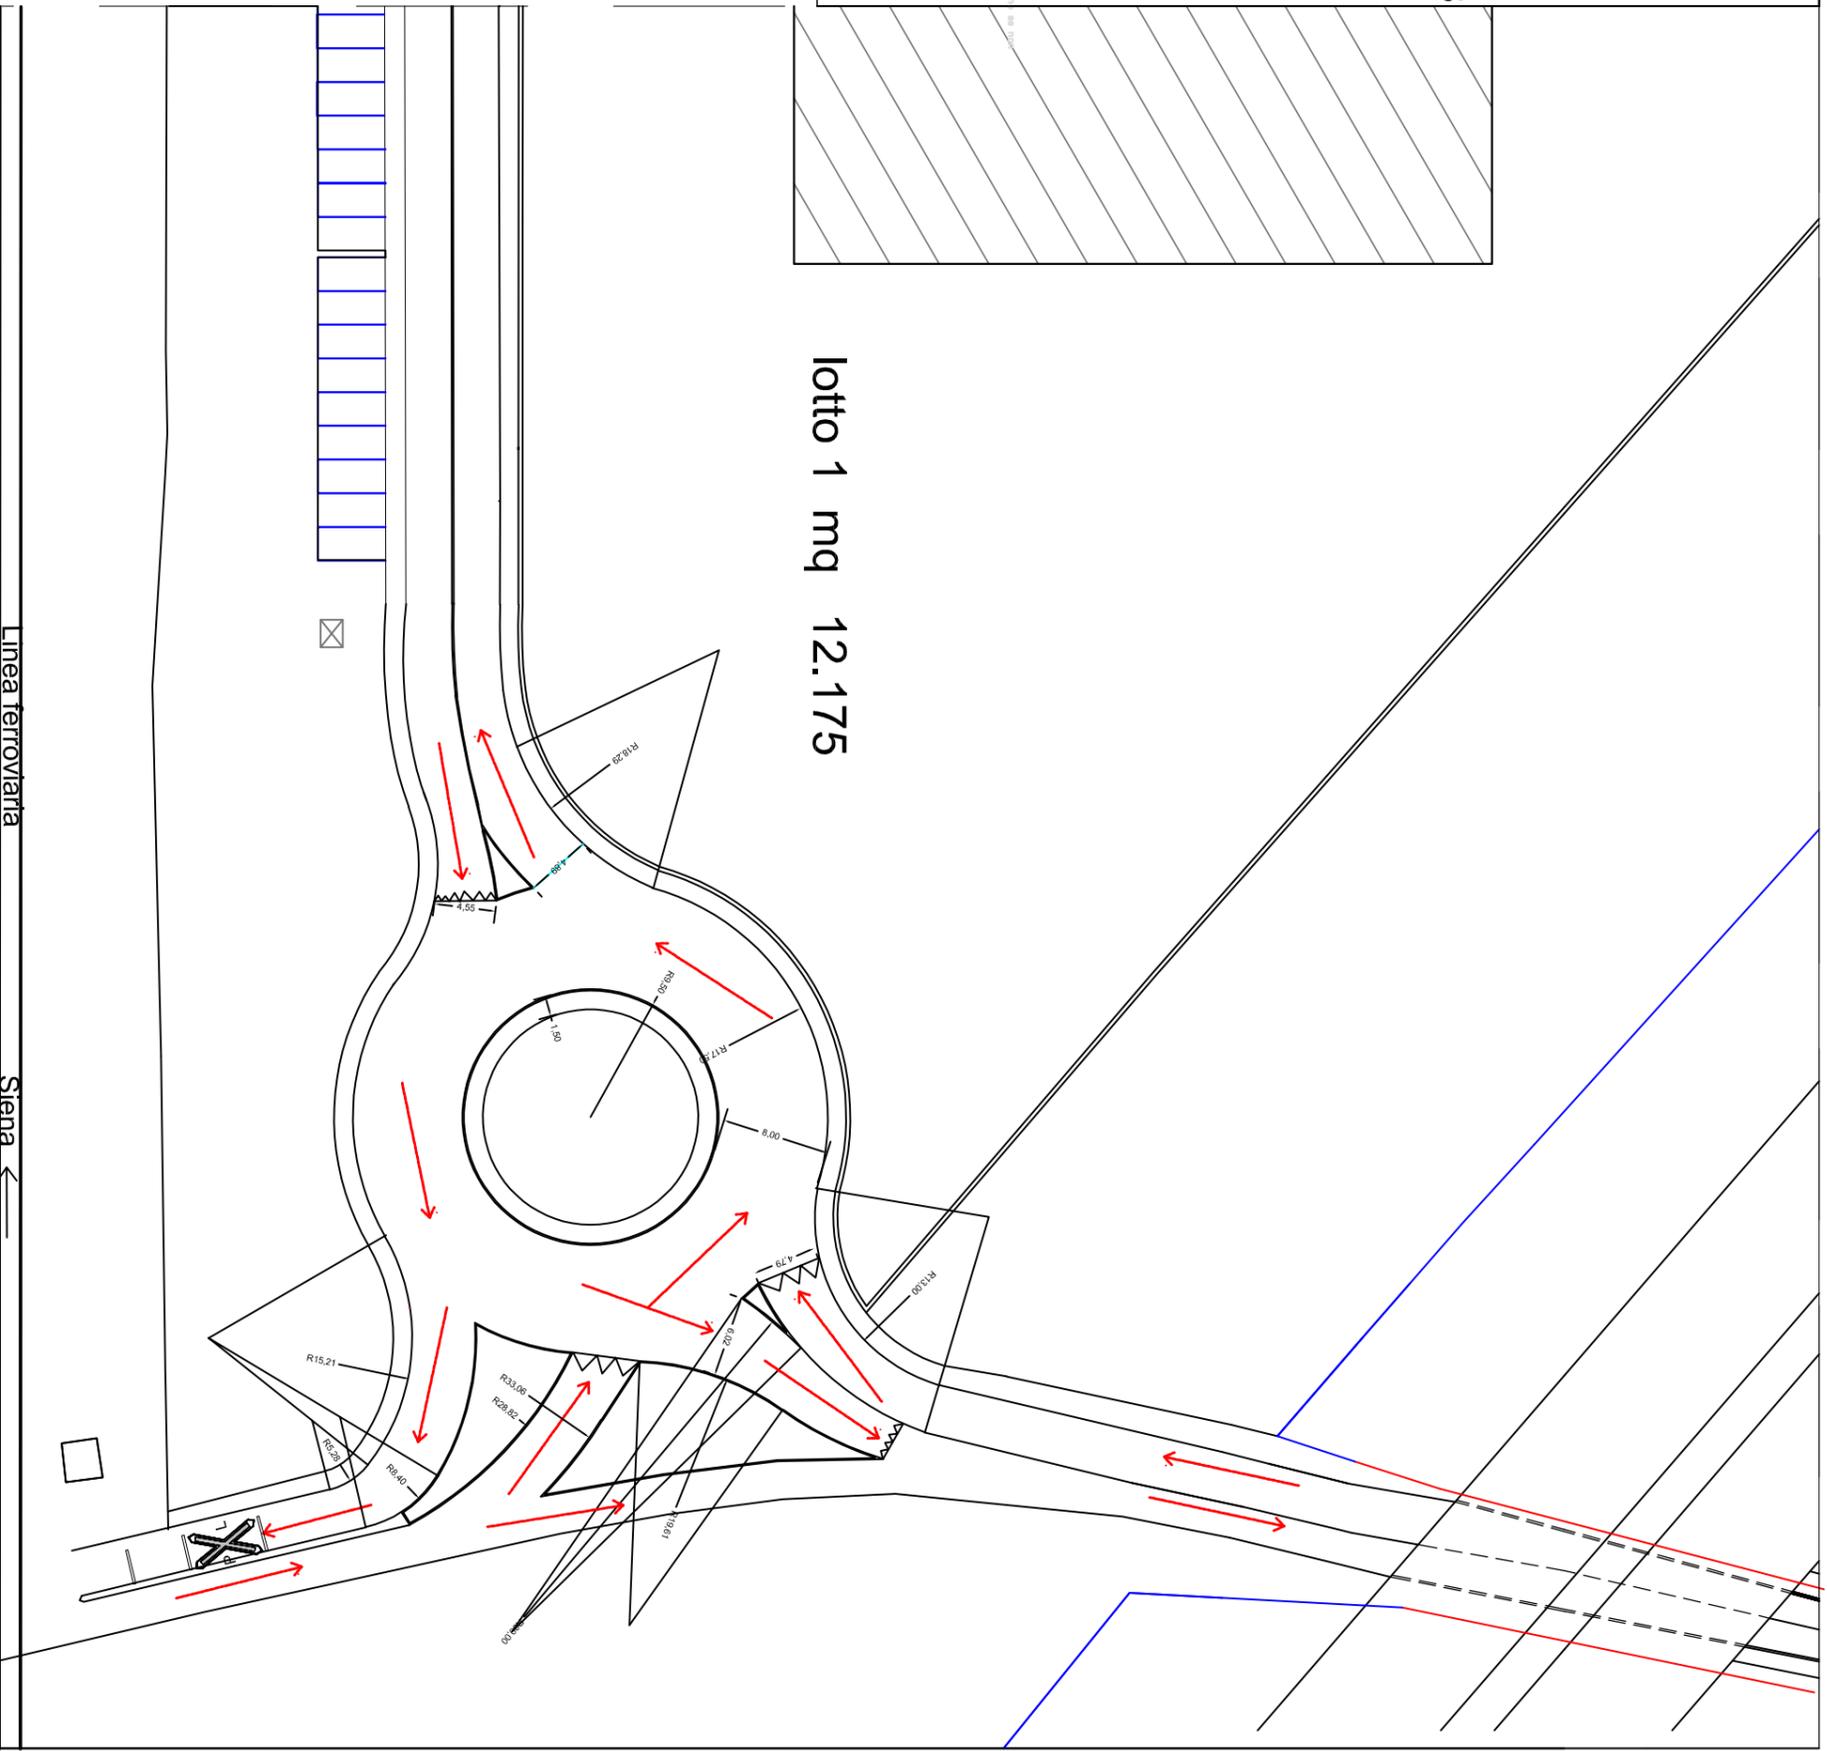

Linea ferroviaria ← Stana