


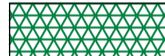








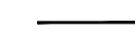

Studio Tecnico Associato
MAGGI

Dott.Ing. MARCO MAGGI Dott.Ing. GIACOMO MAGGI
Via di Gracciano nel Corso, n. 82 53045 Montepulciano (SI)
Tel/Fax 0578/756030 - email: studioassociatomaggi@gmail.com

RICHIEDENTI	AZ. AGR. BONARI FABIO AZ. AGR. PESCAIA DI BONARI SABRINA		
PROGETTO	Piano di Recupero di ex-fienili per fabbricato agrituristico		
COMUNE DI	Montepulciano	Via di Pescaia 6	
TITOLO DISEGNO	Ordinamento colturale attuale		
Tavola	Scale 1:2000	Data Ottobre 2020	Il progettista
1	Disegno n° 1644	Archivio A	
Tavole complessive	Pratica n° 3380	Il proprietario	
21	File TAVOLE PMAA.dwg		

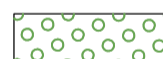
LEGENDA:

	Vigneto specializzato		Seminativo/frumento duro
	Area pertinenziale manufatti		Bosco/cespugliato
	Frutteto: Pero, melo, ciliegio, fico, albicocco, susino, nocciolo		Pascolo tipo Alpeggio
	Oliveto specializzato		Pascolo magro


-  Proprietà di Roberto Bonari - in pensione
-  Proprietà di Fabio Bonari
-  Porzione attualmente in affitto a Fabio Bonari
-  Porzione attualmente in affitto breve a Sabrina Bonari

N.B. Pratica con porzione di interventi sottoposti a PSR con finanziamento già autorizzato.

Estratto di Mappa - Montepulciano foglio 115 - Torrita di Siena foglio 65

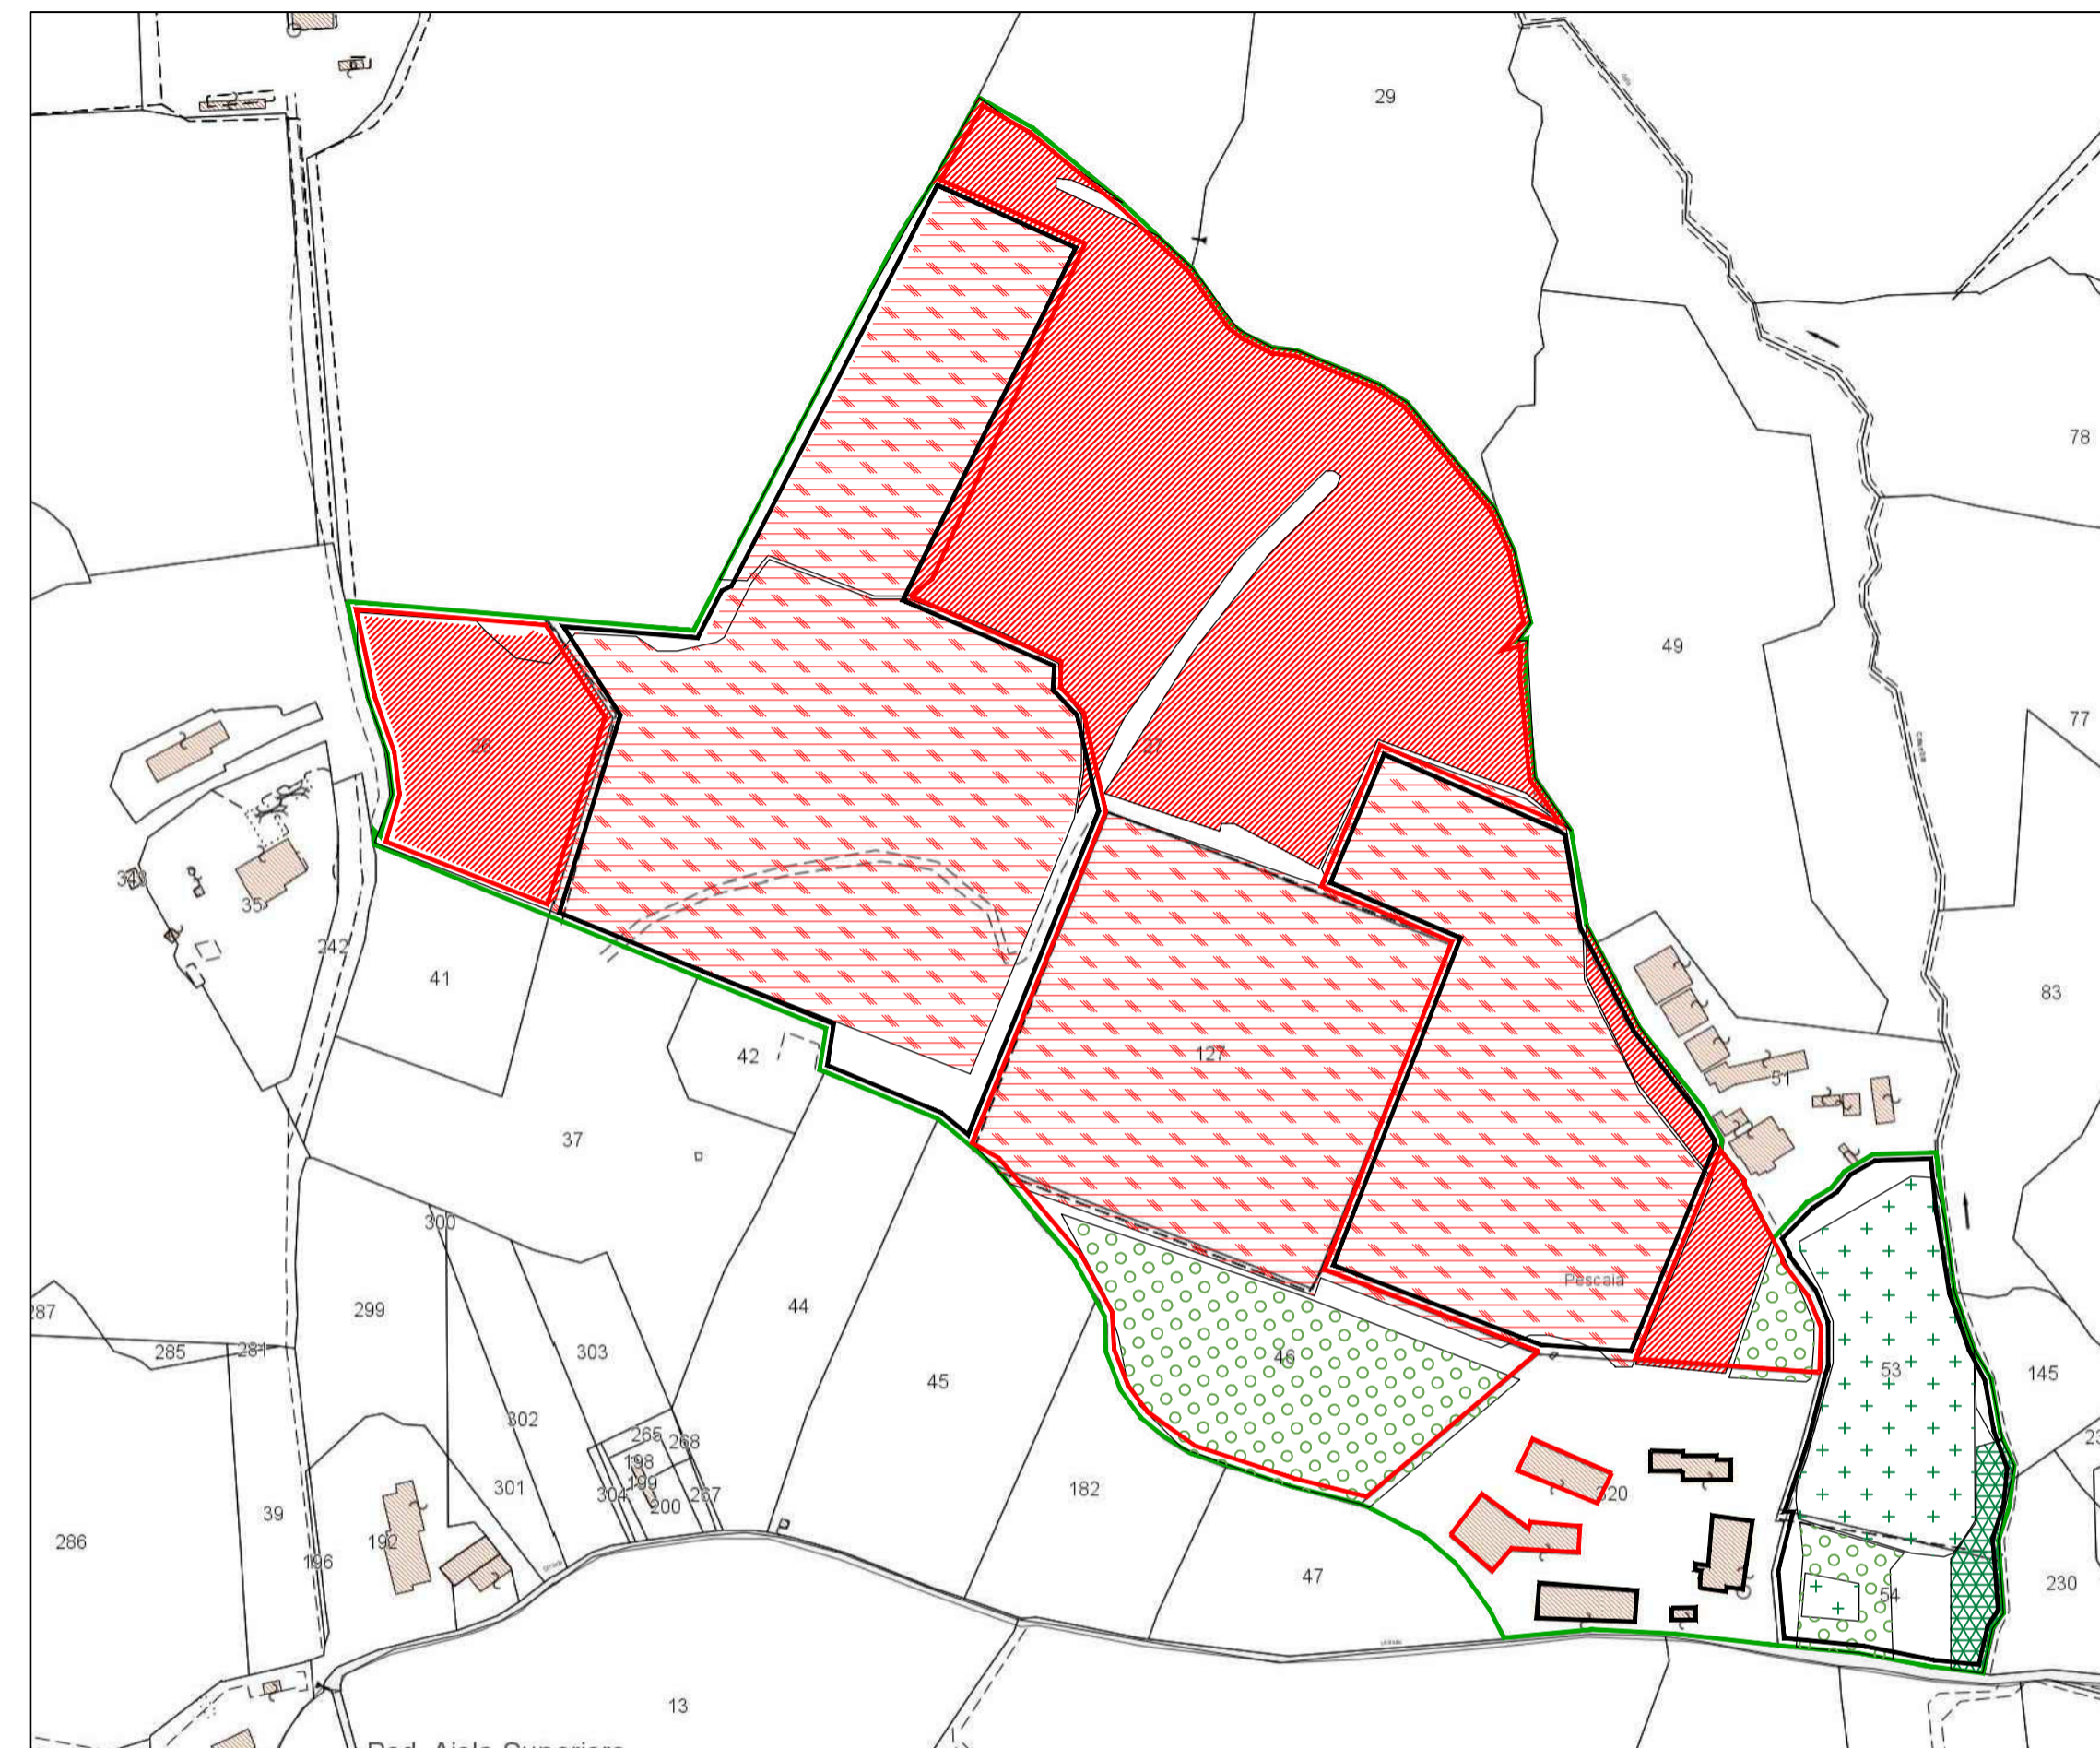

Montepulciano foglio 115

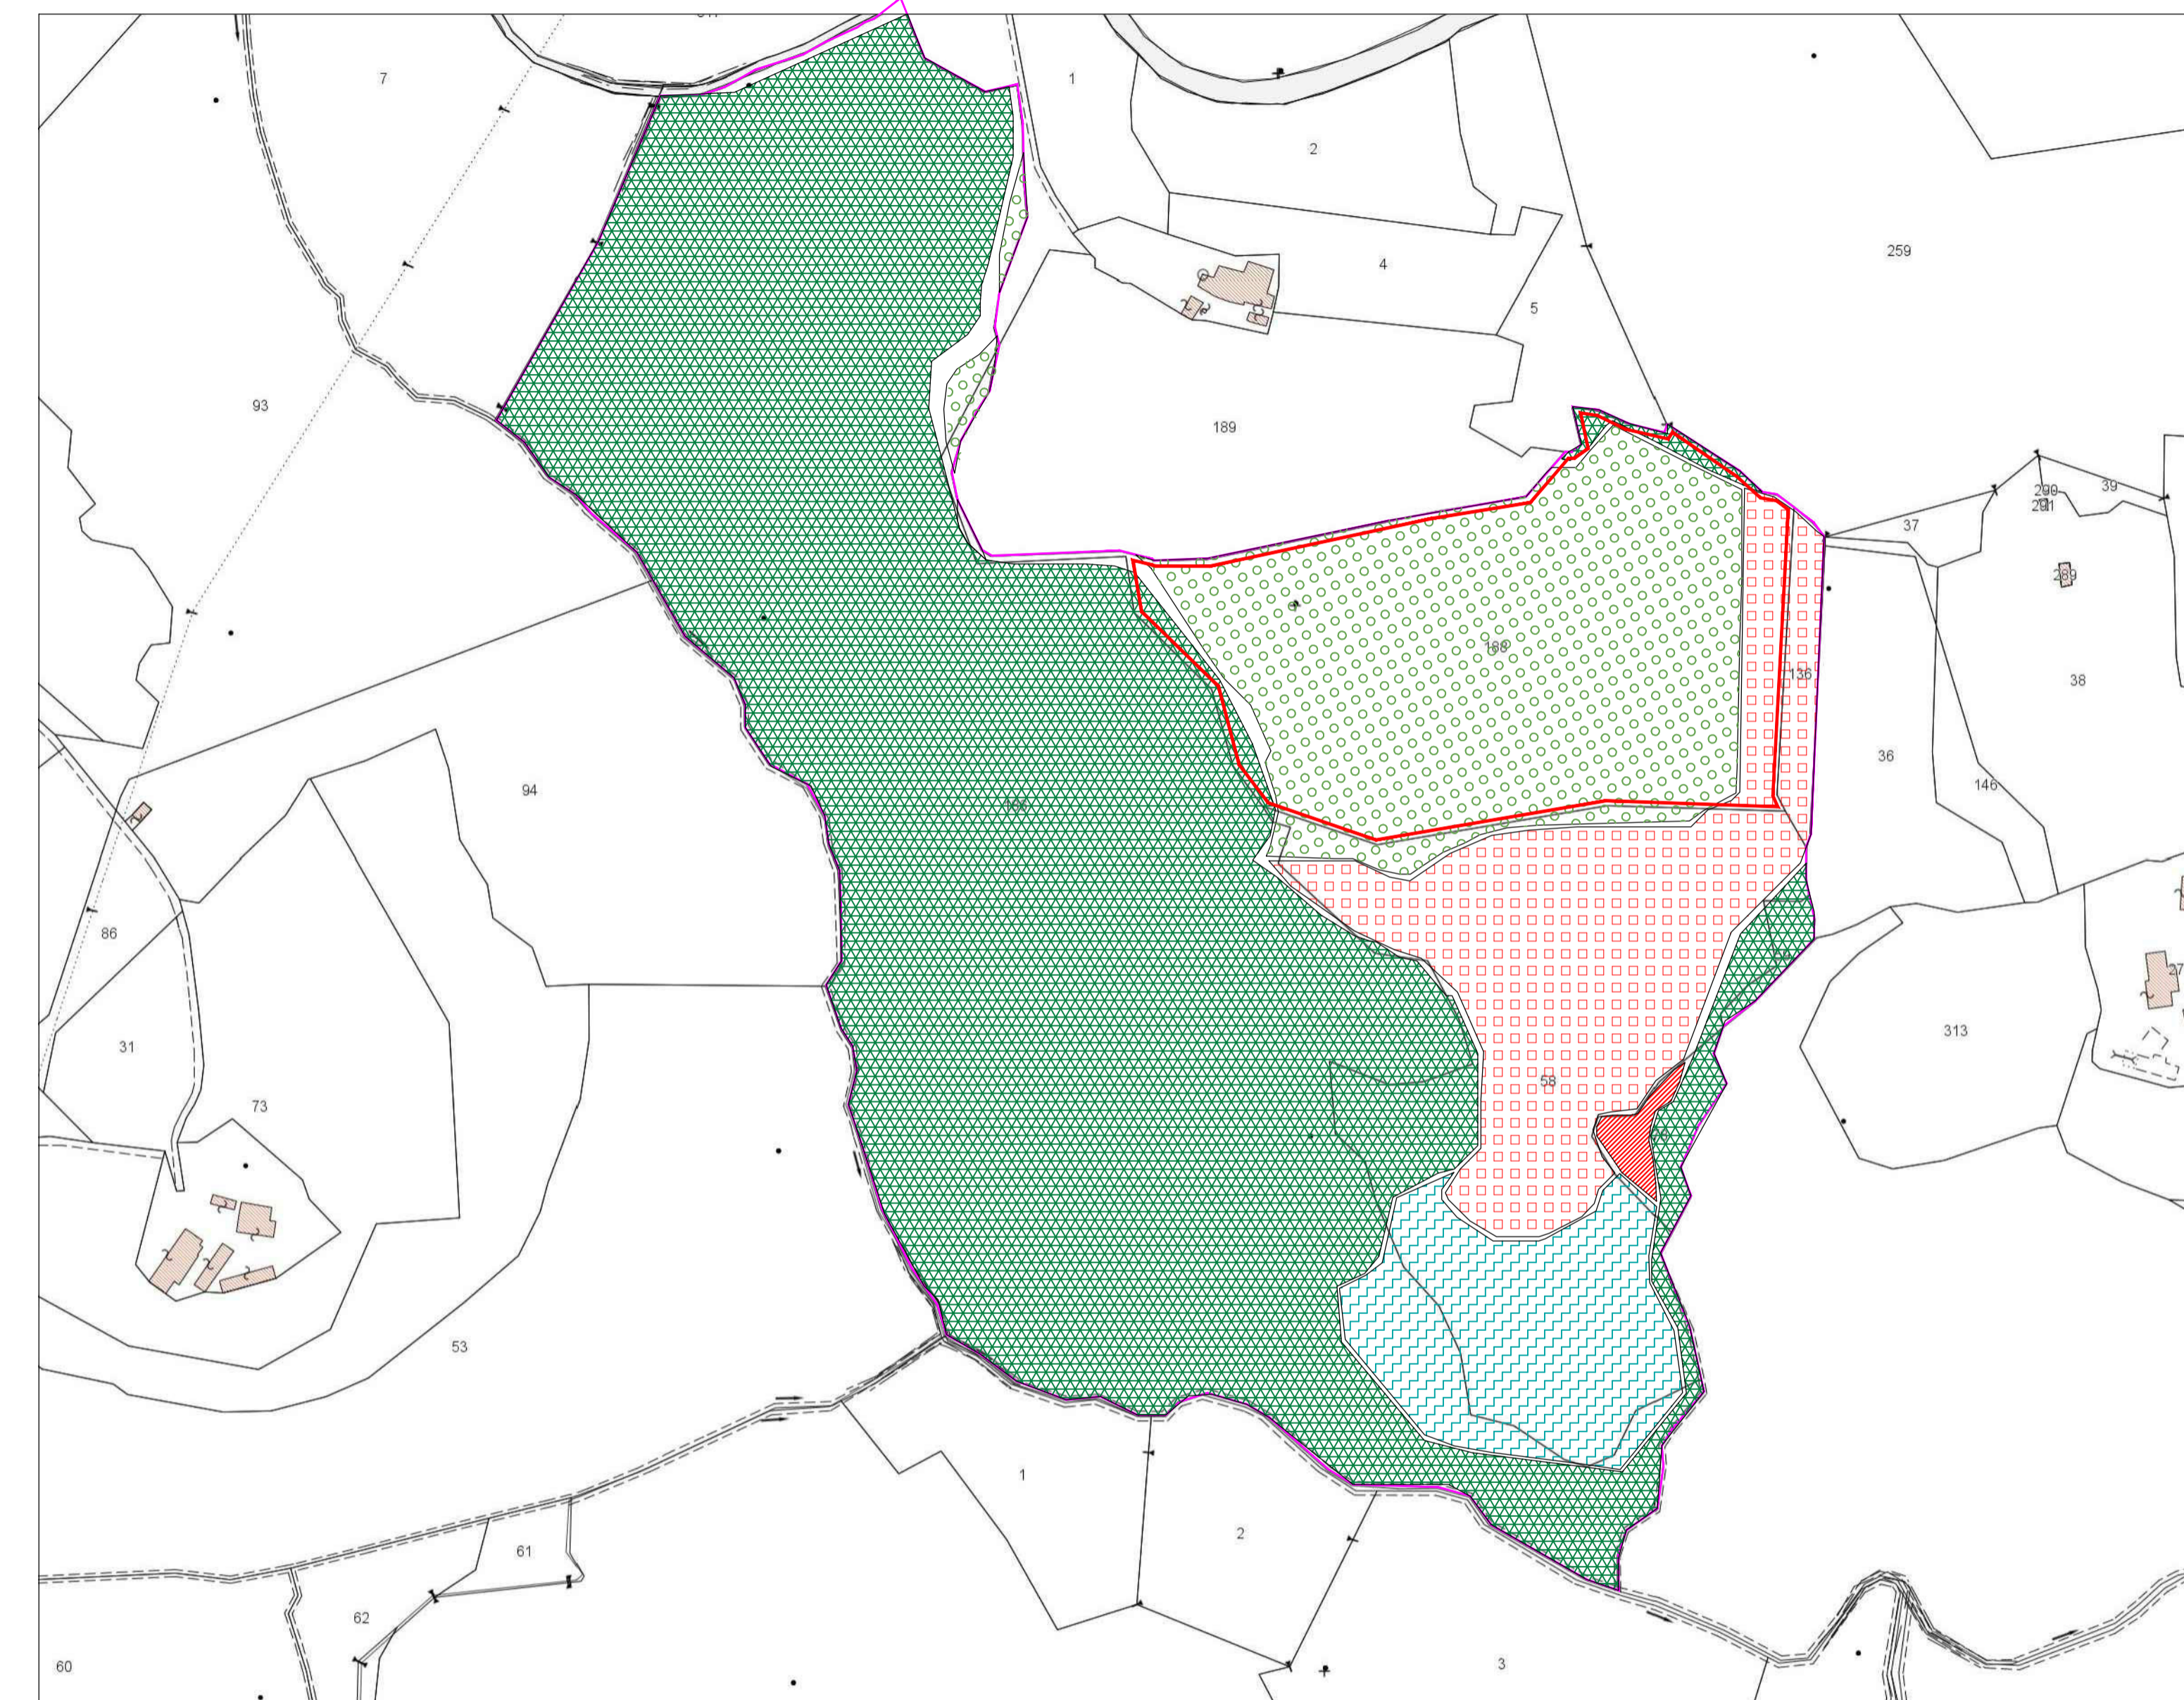

Torrita di Siena foglio 65