

DELLA GIOVANPAOLA  
ASSOCIATI  
LABORATORIO  
POLIZIANO  
DI ARCHITETTURA

Via piero calamandrei 49 int. 40 - Tel. e Fax 0578756024  
53045 - MONTEPULCIANO (SI)

Committente - Oggetto


**borgo tre rose s.r.l.**  
variante al piano di recupero

IL COMMITTENTE			Il Progettista		N. Prat.
					07-042
firma			firma		timbro
Data	Scala	Tavola n.	Titolo della tavola		
01/07/2016	1:200	6	STATO APPROVATO SEZIONI A-A B-B		


revisione	modificato da	note	data aggiornamento	approvato da
1	FEDERICA	MOD. A SEGUITO DI PRESCRIZIONI CU 20.05.2013	23/08/2013	LAB.POLIZIANO
2	DVM	AGGIORNATA ALLE MODIFICHE RICHIESTE CON OSSEVAZIONI	01/07/2016	LAB.POLIZIANO

sul presente elaborato grava il diritto di proprietà per cui e' vietata la riproduzione anche parziale, cessione a terzi, la diffusione se non DIETRO ESPRESSA AUTORIZZAZIONE SCRITTA. OGNI VIOLAZIONE SARA' PERSEGUIA AI SENSI DELLE VIGENTI LEGGI CIVILI E PENALI.

ANNOTAZIONI

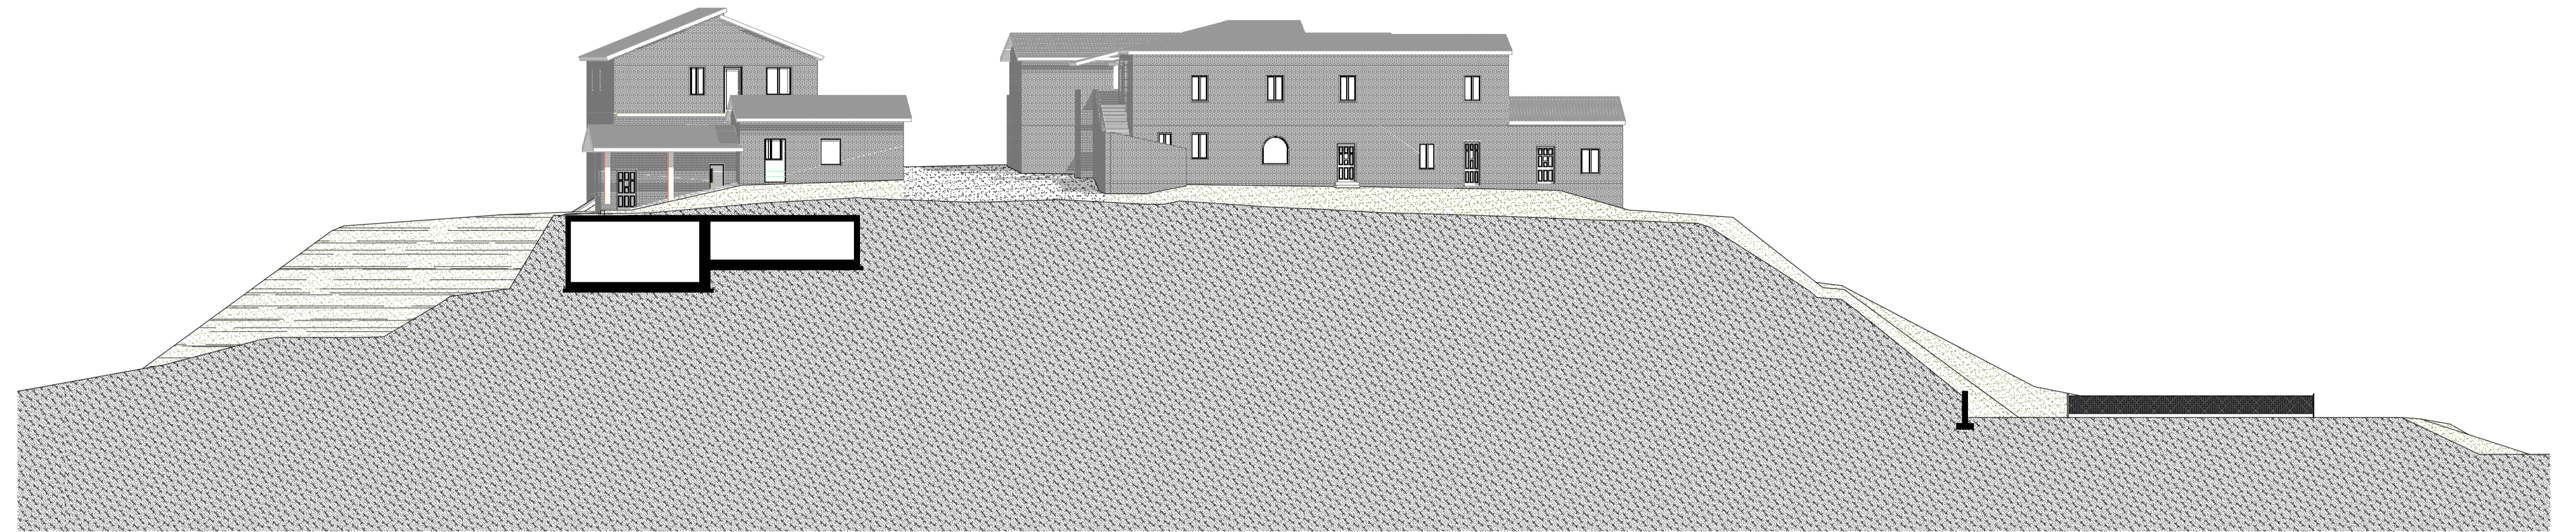

sezione A-A

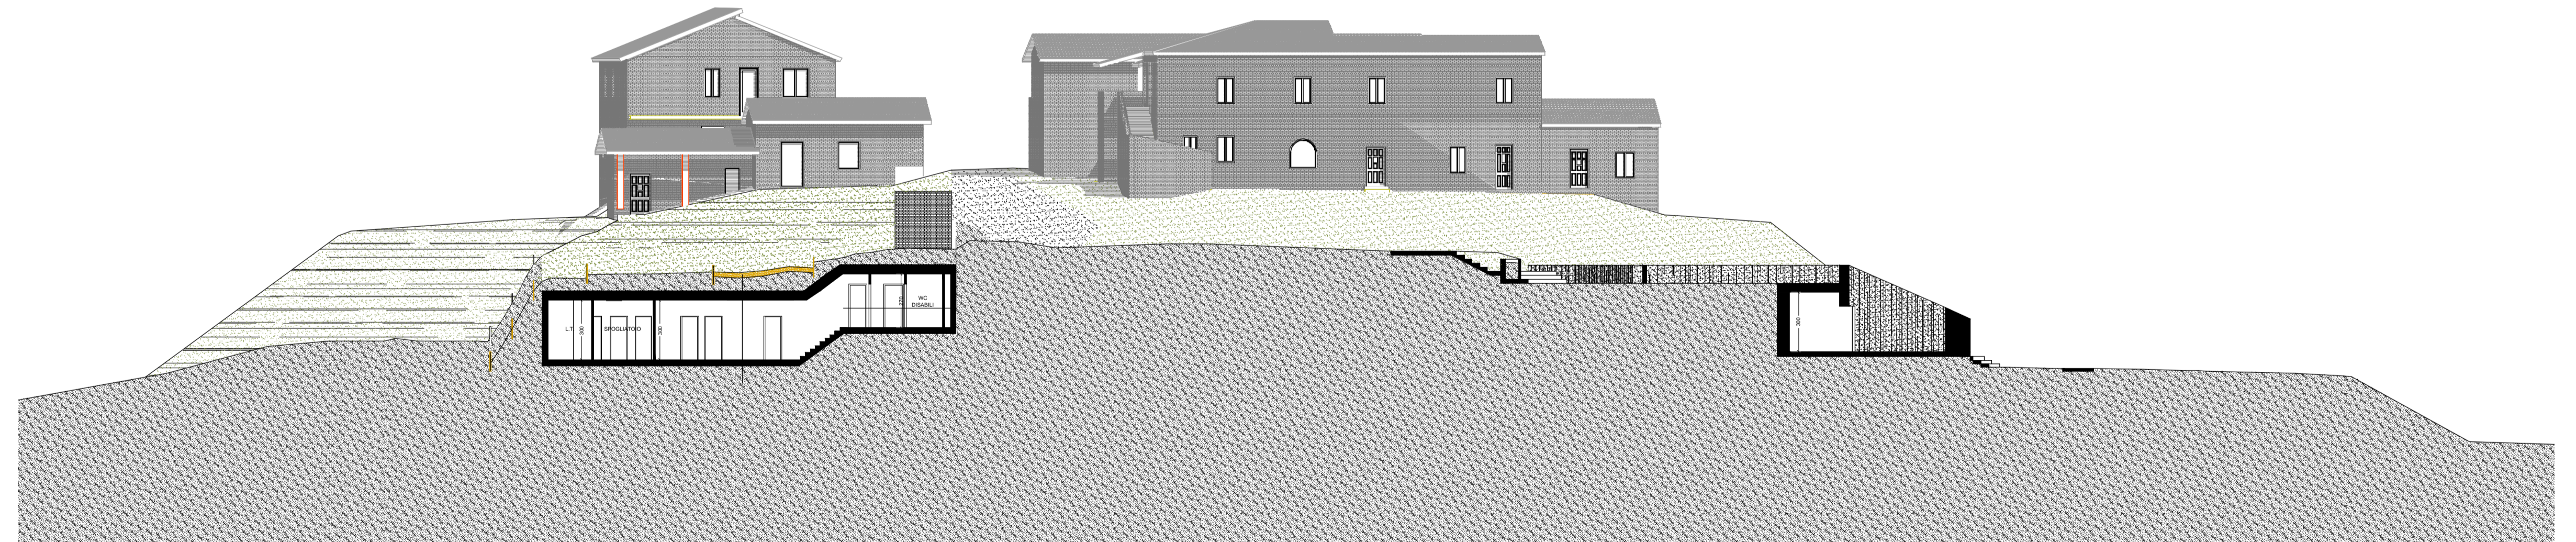

sezione B-B