



### SEZIONI DELL'INTERVENTO

#### SEZIONE X-X SCALA 1:500

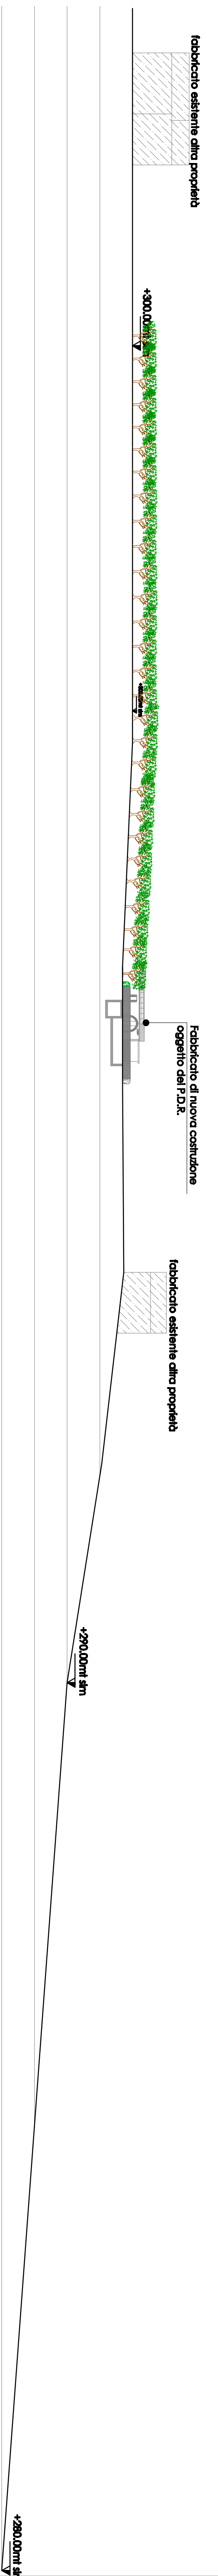

#### SEZIONE Y-Y SCALA 1:500

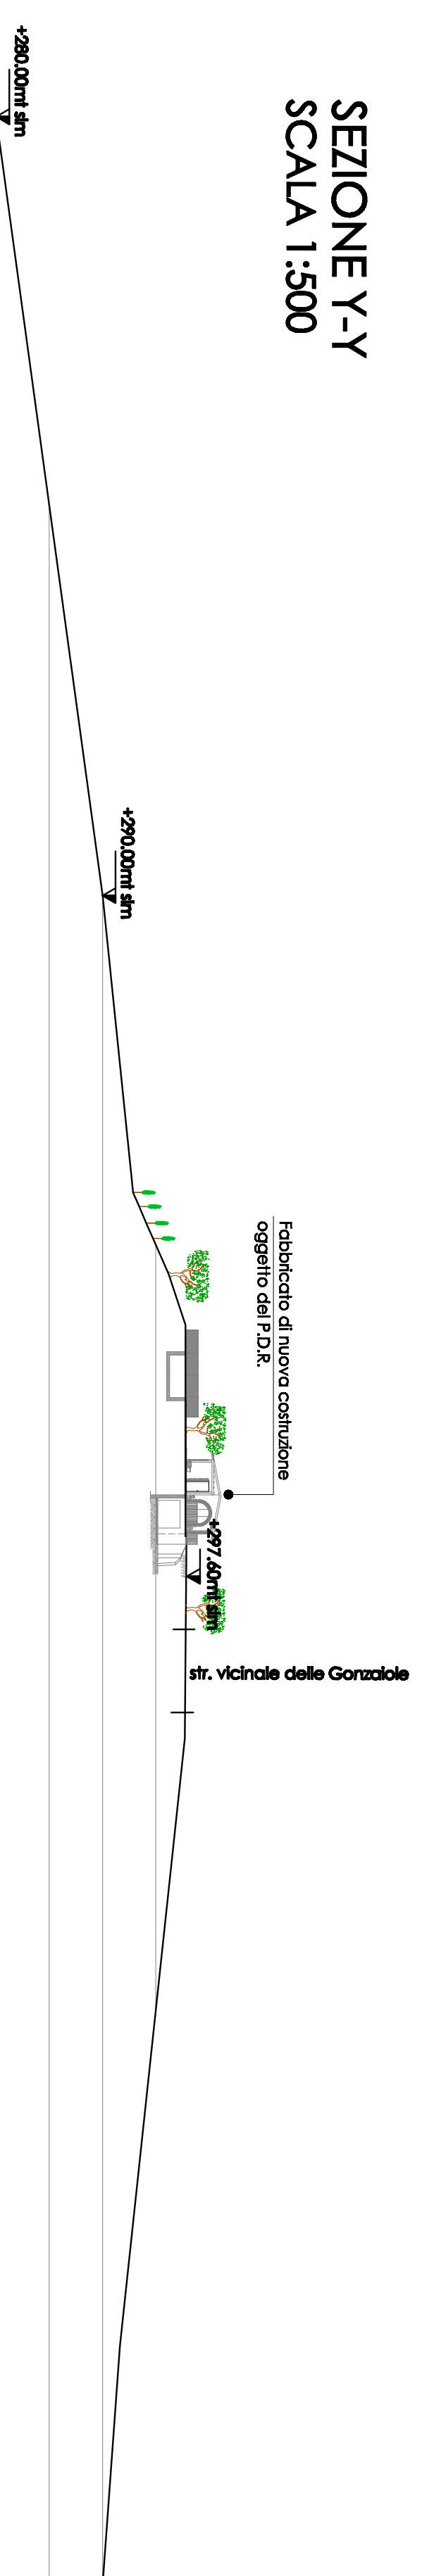

### COMUNE DI MONTEPULCIANO

PIANO DI RECUPERO AI SENSI DELL' ART.119 DELLA L.R. 65/2014 PER INTERVENTO DI SOSTITUZIONE EDILIZIA DI ANNESSO AGRICOLO PER FINI AGRITURISTICI E CONTESTUALE REALIZZAZIONE DI PISCINA PERTINENZIALE DA EFFETTUARSI NEL COMUNE DI MONTEPULCIANO IN VIA STRADA DELLE GONZAZIOLE - ACQUAVIVA IN CONFORMITA' ALL'ART. 81 C.1 lett.a) delle N.T.A. del P.O.

PROGETTISTA:  
 ARCH. RICCARDO PIZZINELLI  
 Via Dato Bernardini n°28  
 COLLABORATORE:  
 GEOM. MONICA BETTOLINI  
 Via della Libertà n°54  
 COMMITTENTE :  
 AZ. AGR. SAN CARLO DI PRAGONTO ELISA

TAVOLA 14  
 SEZIONI DELL'INTERVENTO

Montepulciano, 24.01.2022

Scala 1: 500

