



Pianta piano terra


PROSPETTI

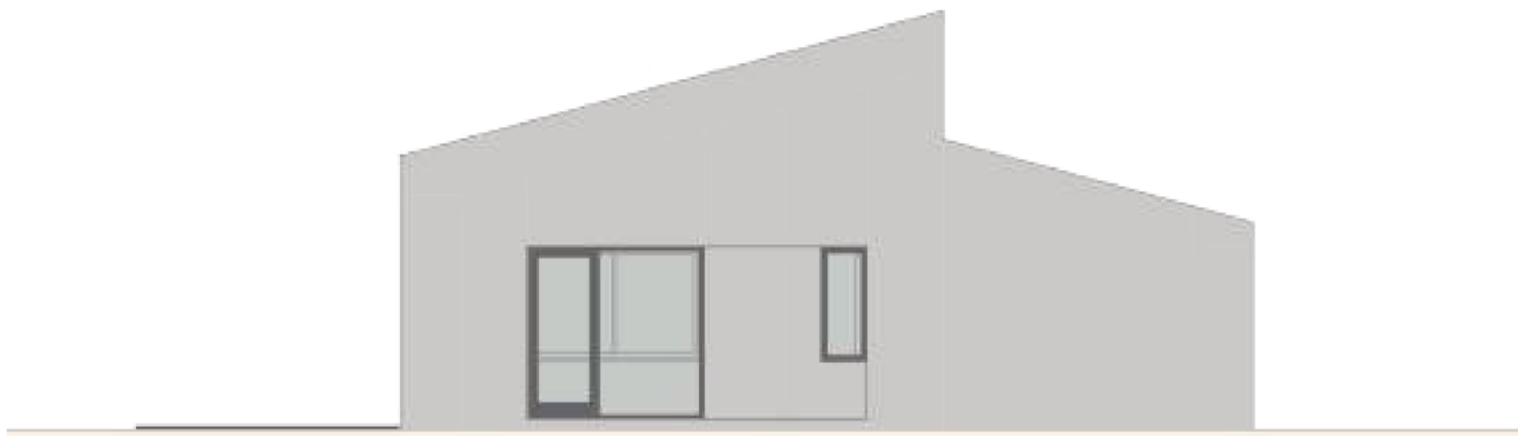


Alzato SUD

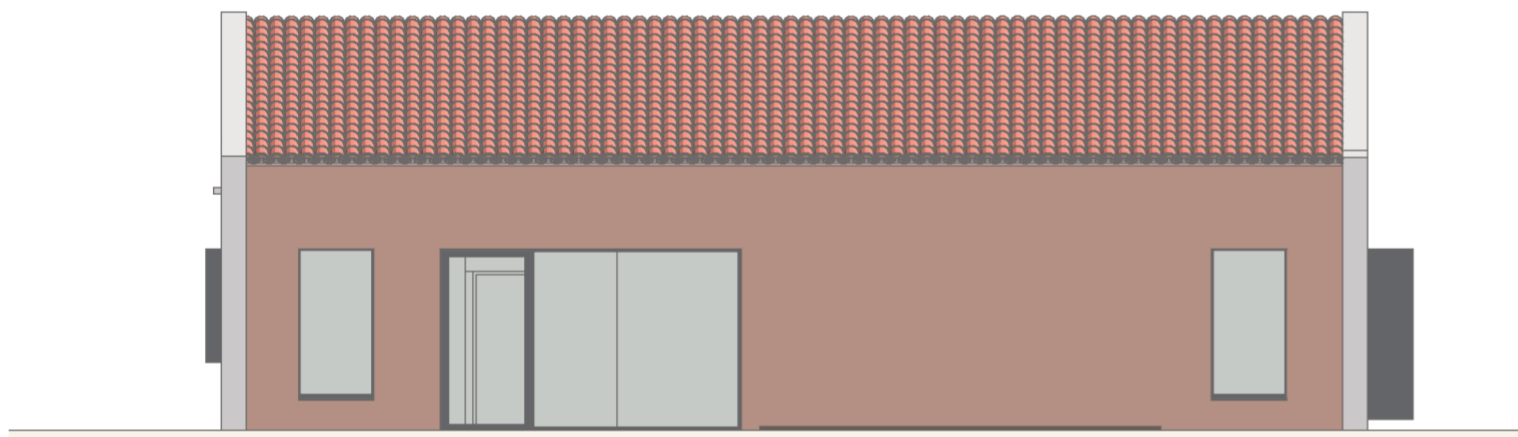

Alzato OVEST

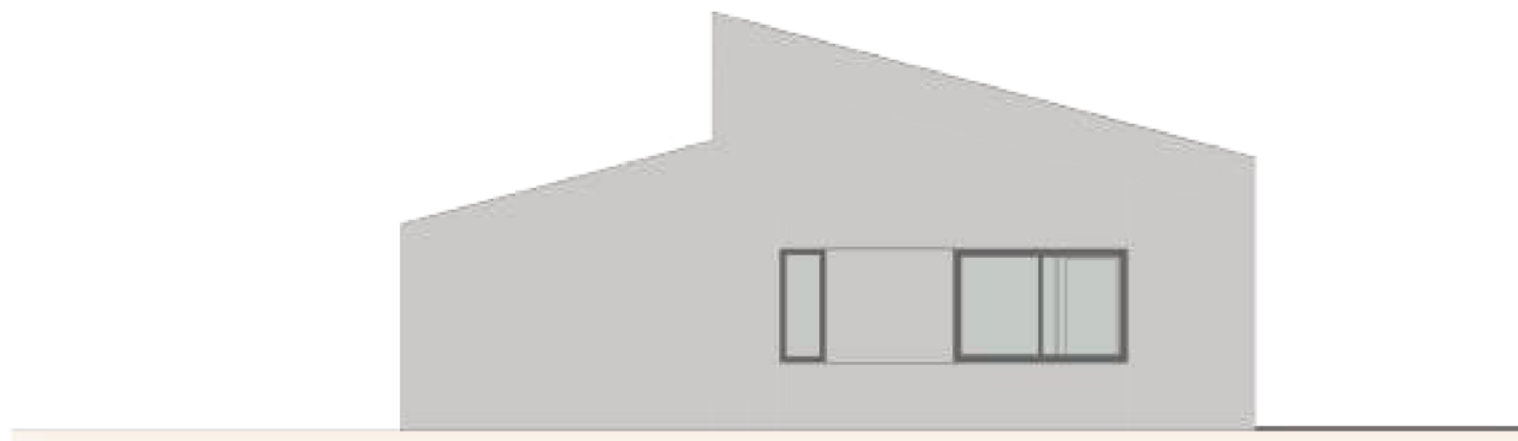

Alzato NORD

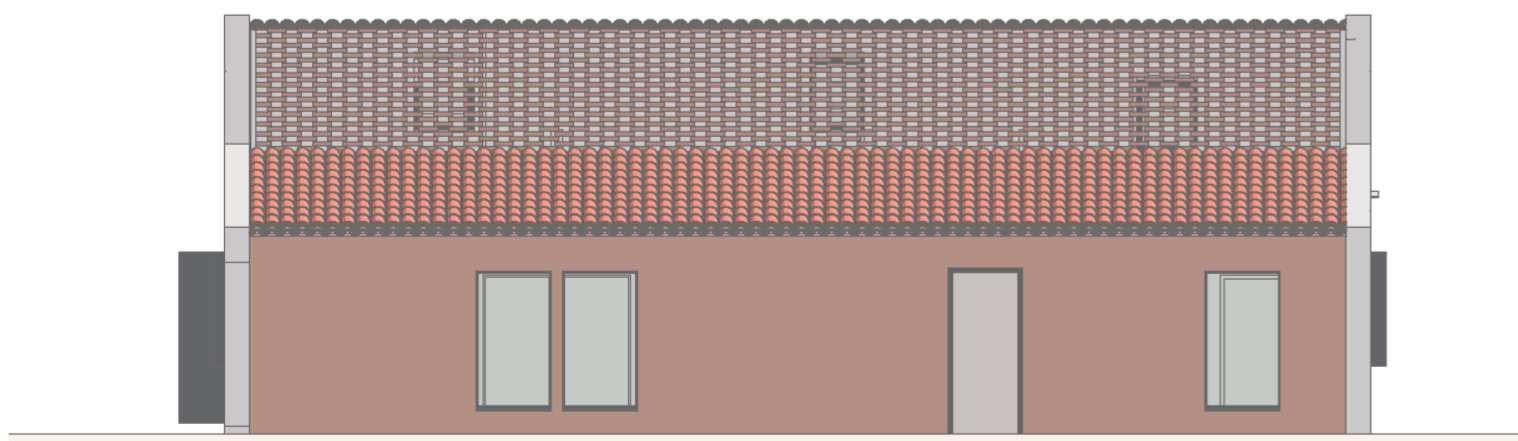

Alzato EST

SEZIONI



ST - Sezione Trasversale



SL - Sezione Longitudinale

VISTE



Comune di Montepulciano (SI)		
Committente: Guido Barbetti Progetto: arch. Massimo Zanelli		
Oggetto: Piano di recupero per la realizzazione di una struttura agrituristica in via di Nottola 21, Montepulciano (SI)		