


<b>Studio Tecnico</b> <b>Dr. Ing. MARCO MAGGI</b> Via di Gracciano nel Corso n° 82 - Tel e Fax 0578756030 - 53045 -Montepulciano			
PROPRIETA'	Natalini Andrea		
PROGETTO	Piano di miglioramento agricolo ambientale - Realizzazione di fabbricato rurale		
COMUNE DI	Montepulciano (SI)	Località	Cervognano
TITOLO DISEGNO	Fotoinserimenti - Soluzione 2		
Tavola	Scala	Data	Il progettista
<b>8b</b>		Marzo 2014	
		Disegno n°	Archivio
		1272	A
Tavole complessive		Pratica n°	Il proprietario
9		2513	
		File	
		progetto def.dwg	

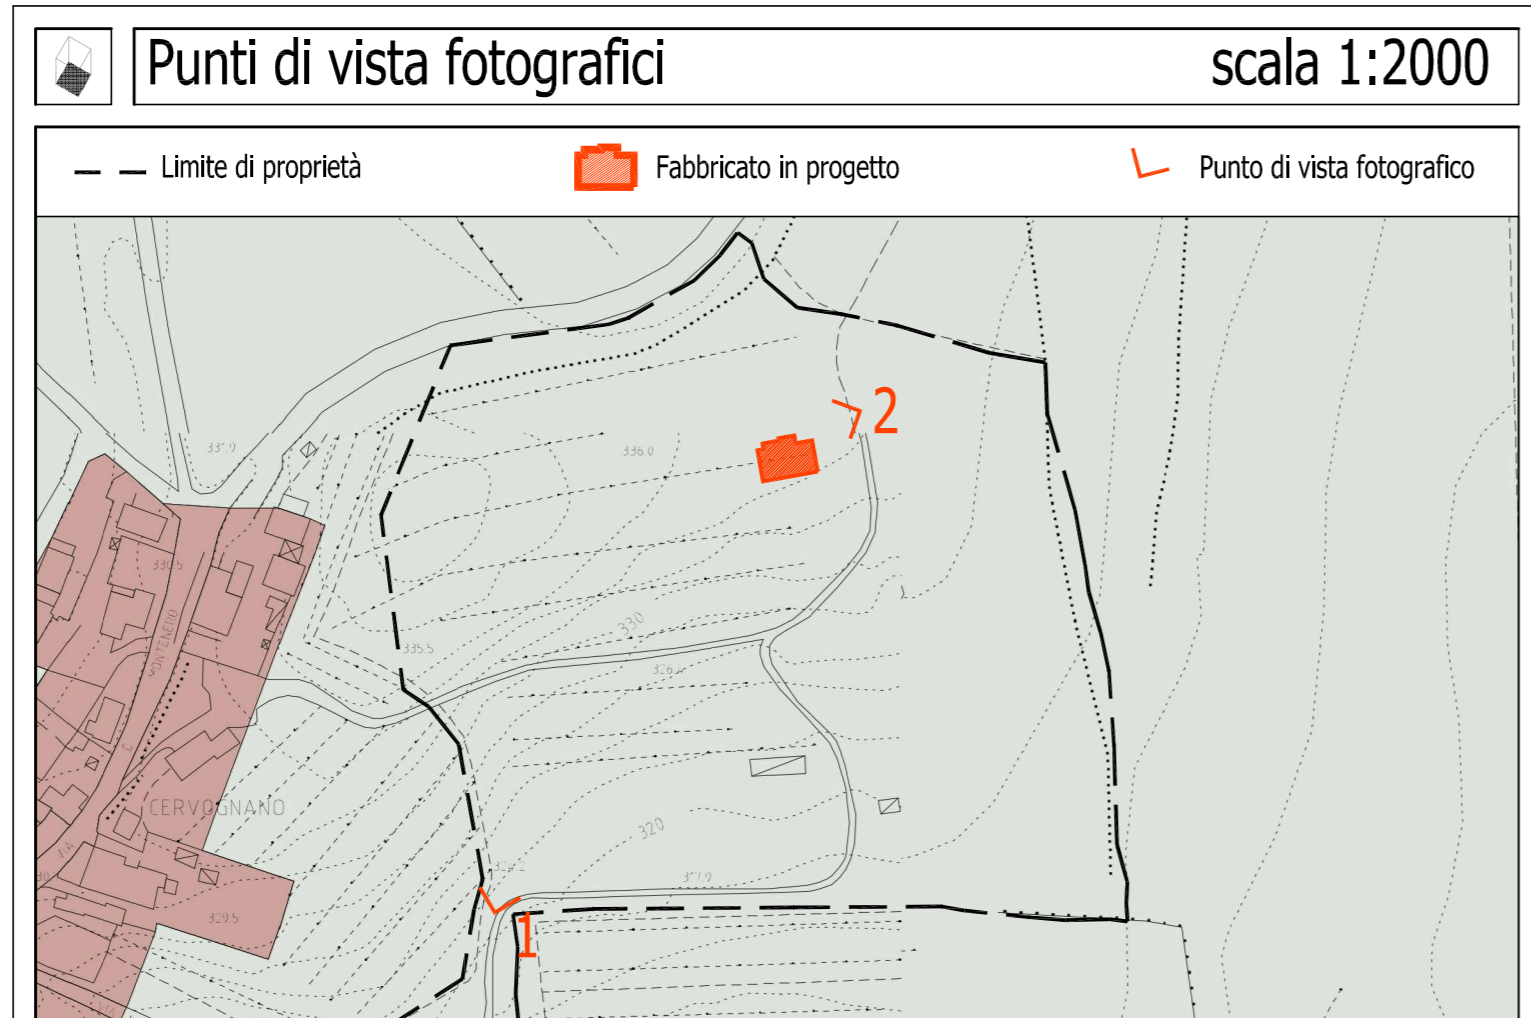

**Punto di vista n. 1**



**DOPO**



**Punto di vista n. 2**



**DOPO**

