



ELABORATO PLANIMETRICO	Compilato da: Maggi Marco	Iscritto all'albo: Ingegneri	Prov. Siena	N. 00322
Comune di Montepulciano	Sezione:	Foglio: 98	Particella: 1785	Protocollo n. del
Dimostrazione grafica dei subalterni		Tipo Mappale n.	del	Scala 1 : 500

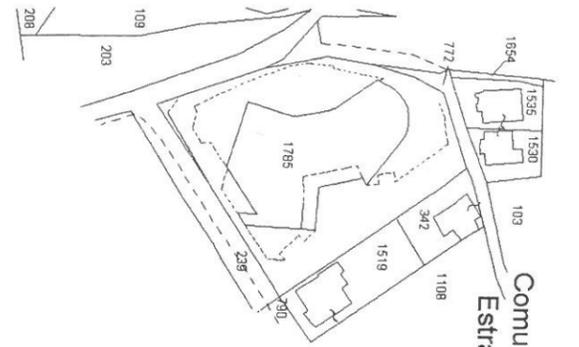

Comune di Montepulciano
 Estratto di mappa - F. 98
 Scala 1:2000

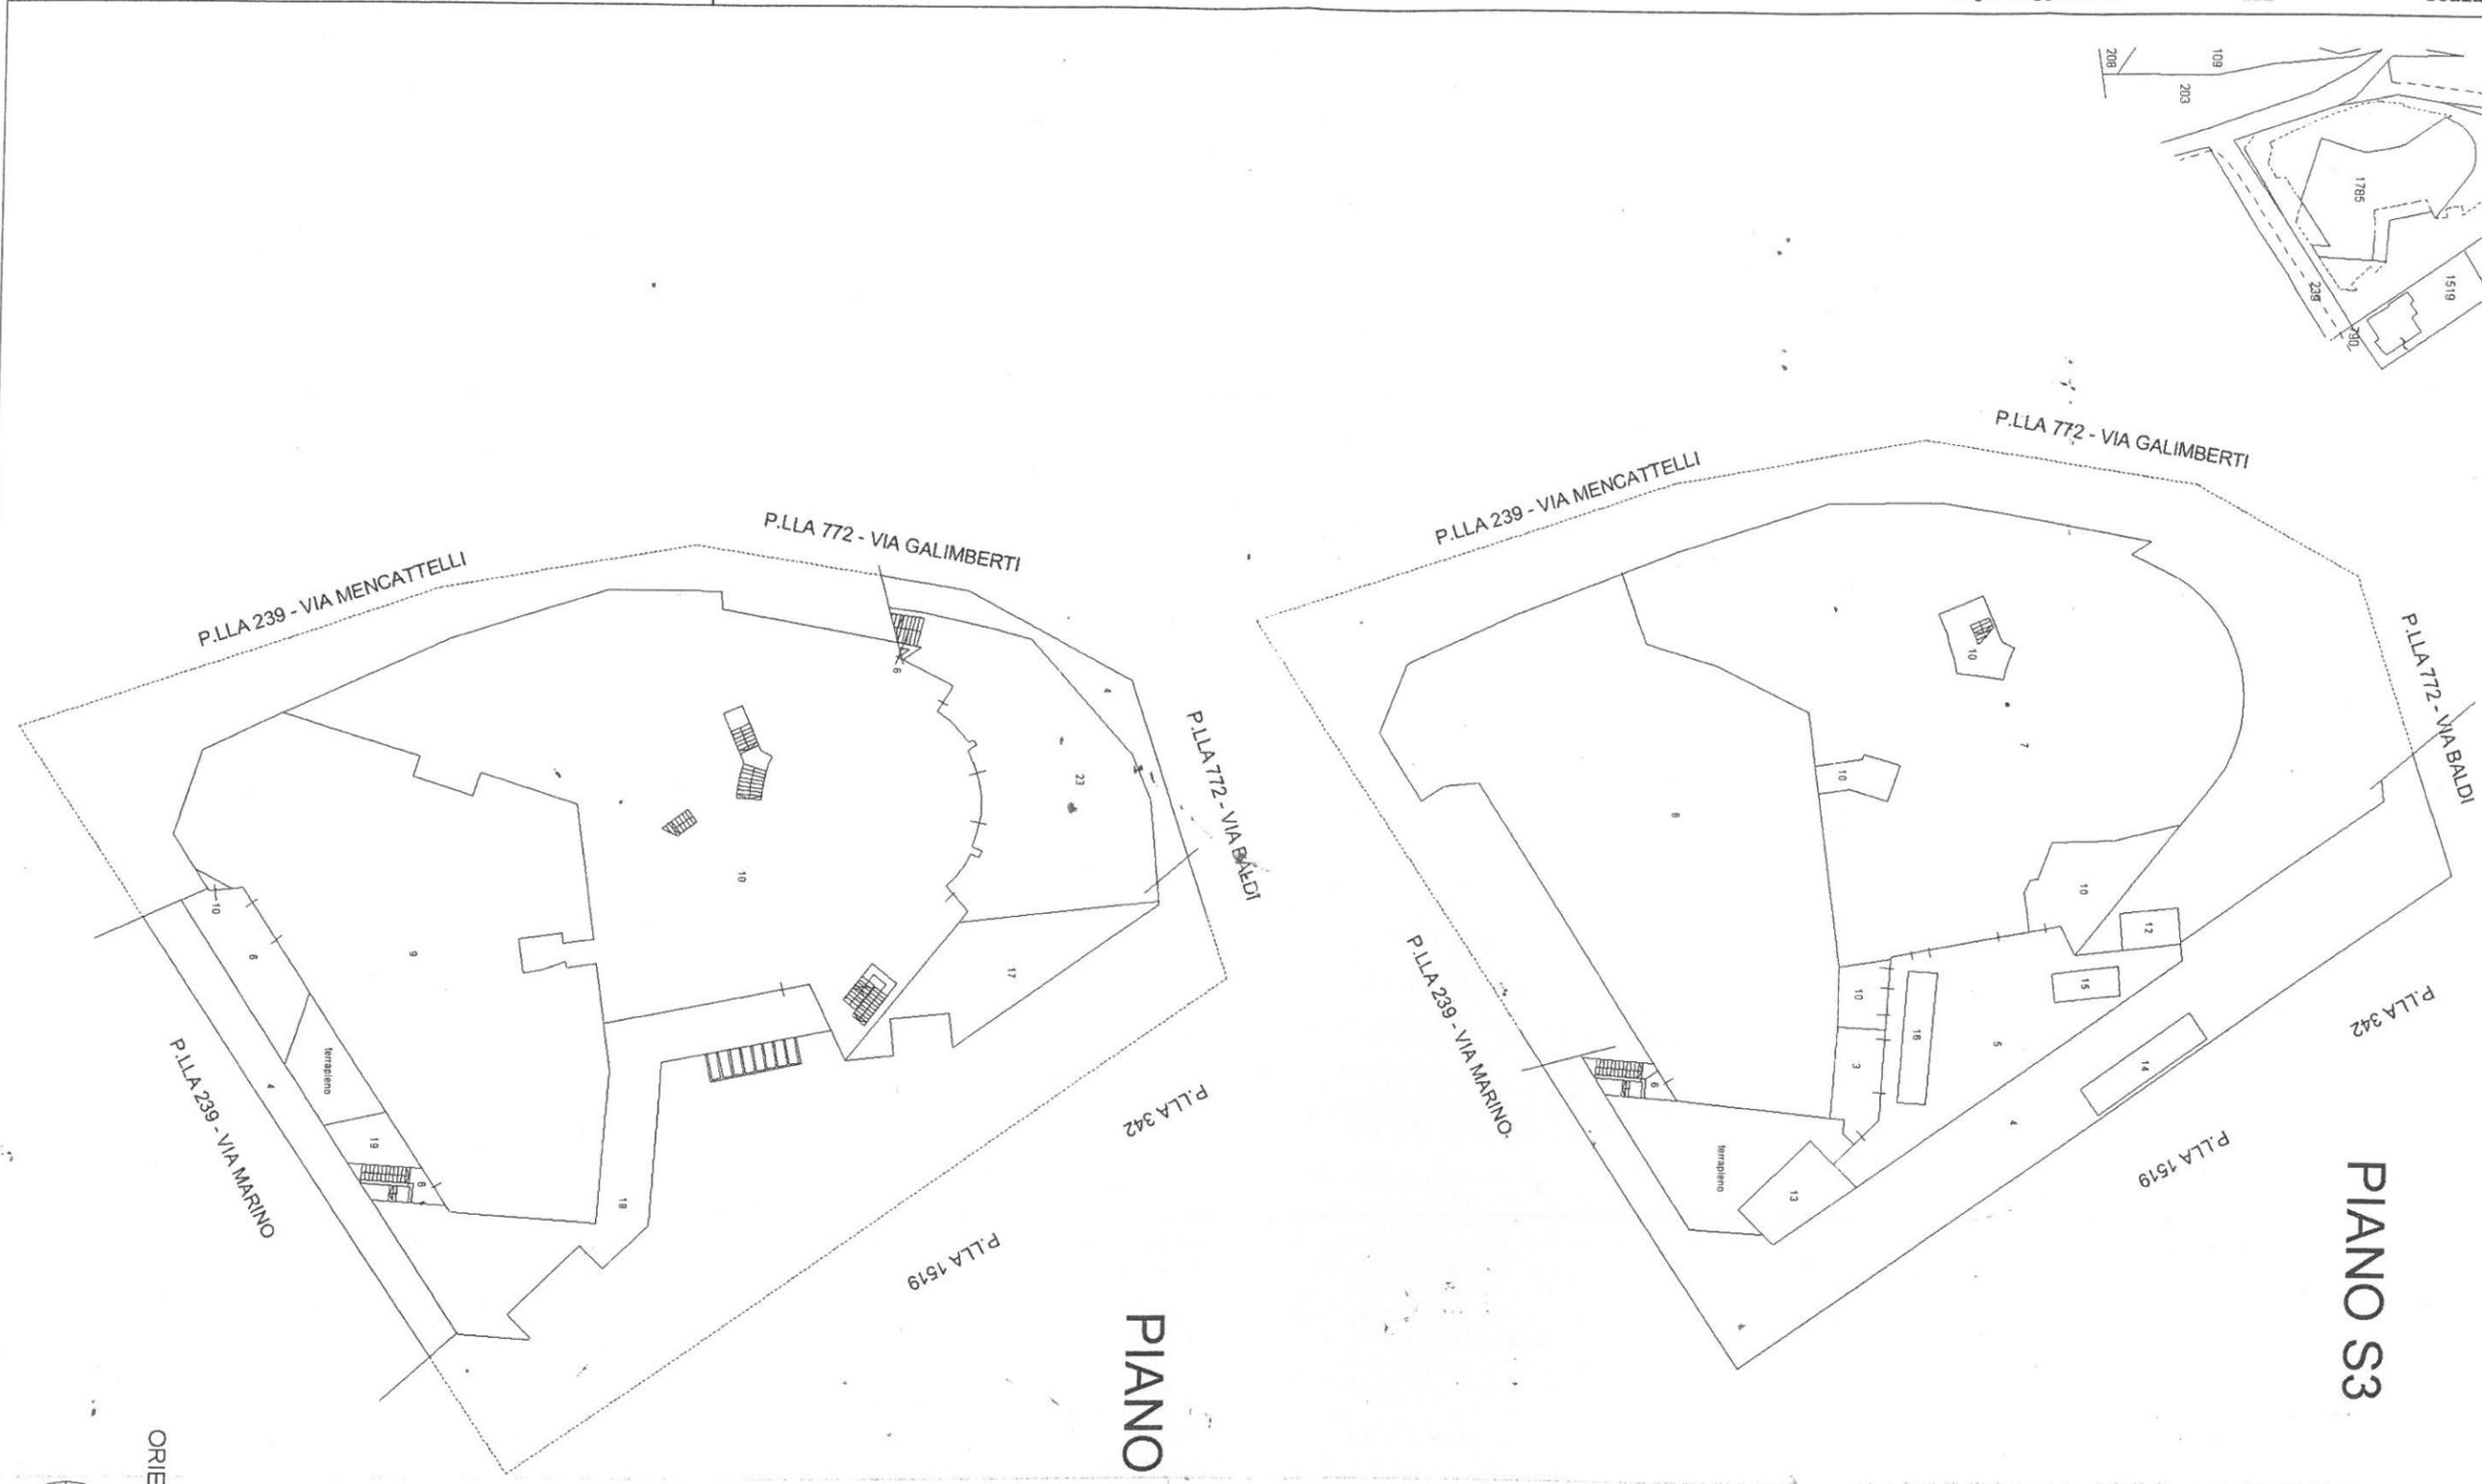

PIANO S2

PIANO S3

SCHEDA 1/3

