


sezione C-C

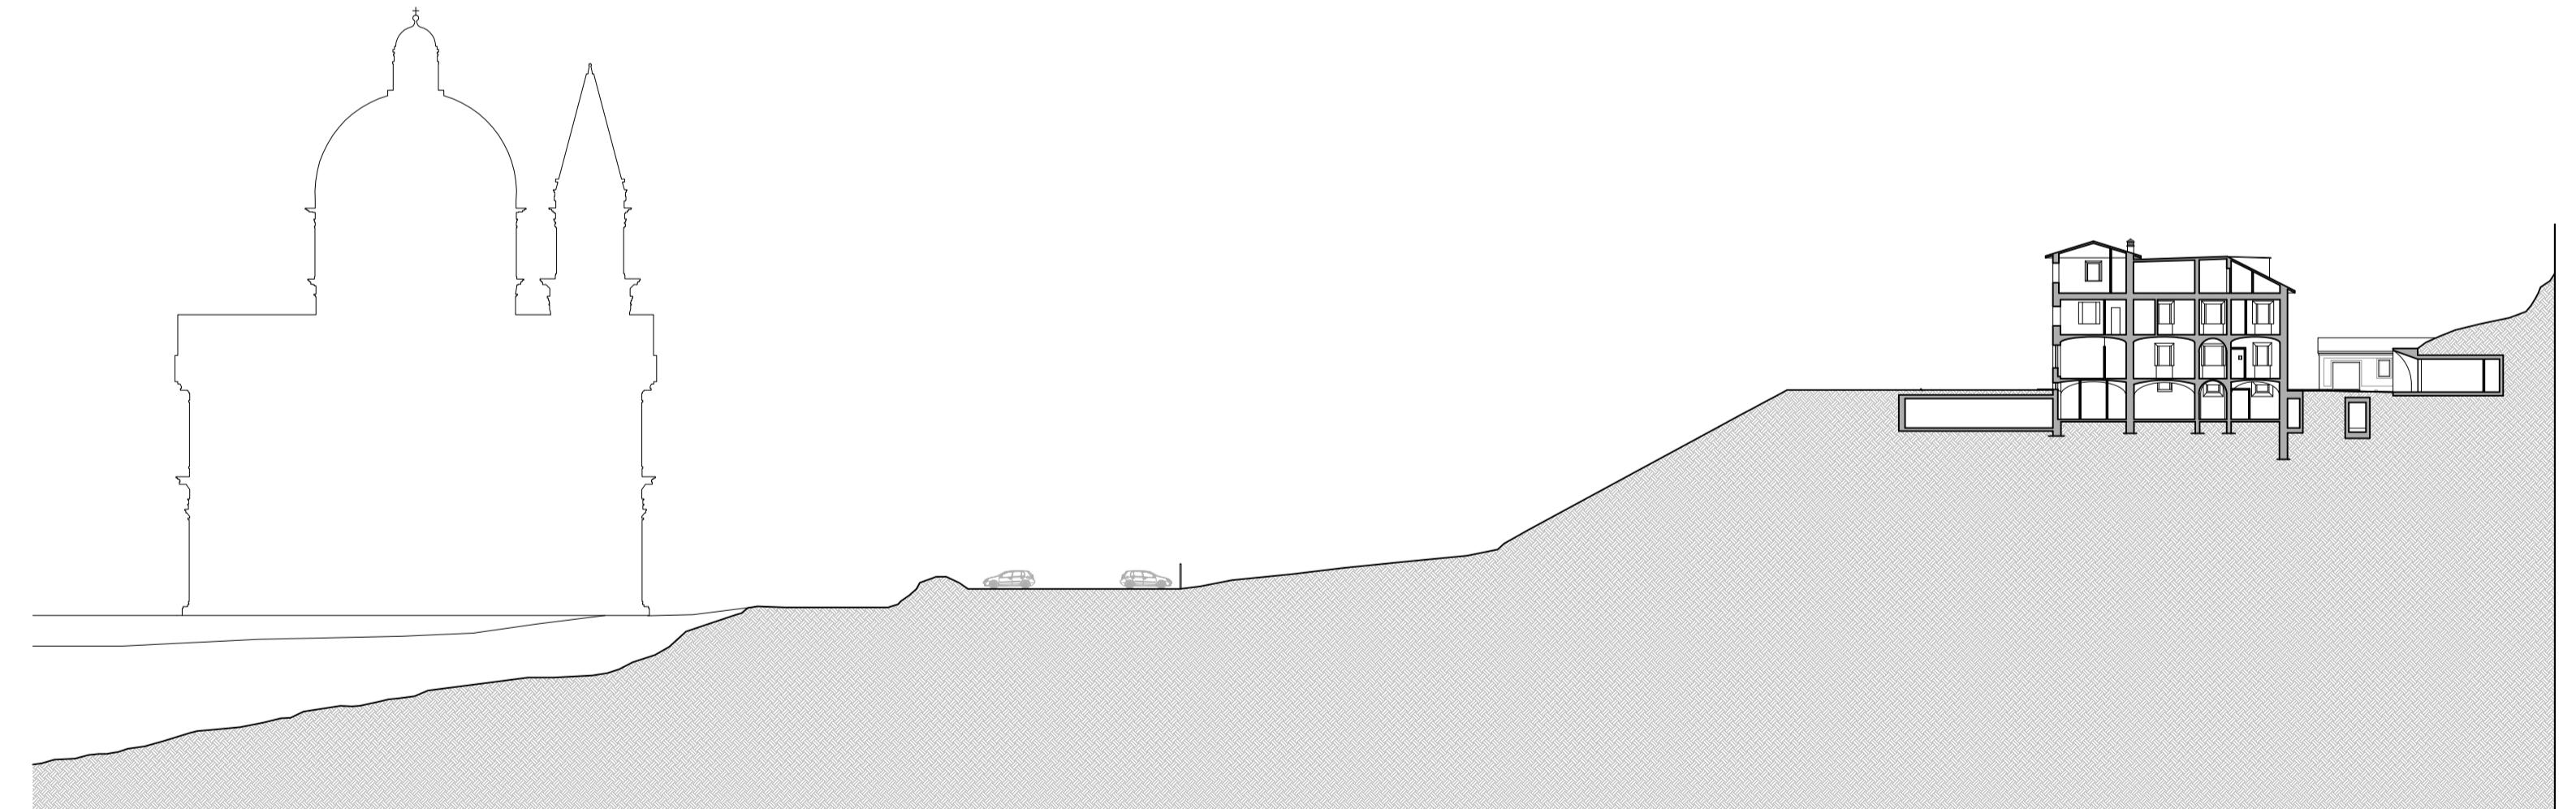

sezione A-A

Comune di Montepulciano (SI)
committente: Paolo Catti De Gasperi
progetto: arch. Massimo Zanelli

presa visione tav.
revisione n.
revisione n.

oggetto: variante al Piano di Recupero di "Villa Buschetti"
località San Biagio - Montepulciano (SI)

file: D:\Scaffale\Architettura\Progetto Massimo\Villa Buschetti
layout: architettonico
note:

MASSIMOZANELLI architetto

