DELLA GIOVAMPAOLA
ASSOCIATI
LABORATORIO
POLIZIANO
DI ARCHITETTURA
ARCH. DOMIANO DELLA GIOVAMPAOLA
ARCH. DAVID MARGHERITI
GEOL. LORENZO GENNARI
GEOL. GIANLUCA PALAZZI

VIA PIERO CALAMANDREI 49 INT. 40 - TEL. E FAX 0578756024
53045 - MONTEPULCIANO (SI)

PROGETTO:

VARIANTE
LOTTIZZAZIONE PRODUTTIVA A_PA_08
VIA DEL SANTO-ACQUAVIVA

IL COMMITTENTE	IL PROGETTISTA	N. PRAT.
FIRMA	FIRMA / TIMBRO	12-008

DATA	SCALE	TAVOLA N.	TITOLO DELLA TAVOLA
SETTEMBRE 2014	1:500	3	PLANIMETRIA GENERALE DI PROGETTO QUOTATA

REVISIONE	MODIFICATO DA	NOTE	DATA AGGIORNAMENTO	APPROVATO DA

QUESTO PRODOTTO E' STATO REALIZZATO NEL RISPETTO DELLE REGOLE STABILITE DAL SISTEMA GESTIONE QUALITA' ISO 9001:2008 VALUTATO DA BUREAU VERITAS ITALIA S.P.A. E CERTIFICATO DAL CERTIFICATO NUMERO IT239/0/0/0/0, VIGENTE
ELABORATO GRAVA IL DIRITTO DI PROPRIETA' ISS CUI E' VIETATA LA RIPRODUZIONE ANCHE PARZIALE, CESSIONE A TERZI - LA DIFFUSIONE TE NON DETTO EXPRESSA AUTORIZZAZIONE SCRITTA CON VIOLAZIONE SARA' PERSEGUITA AI SENSI DELLE VIGENTI LEGGI CIVILI E PENALI
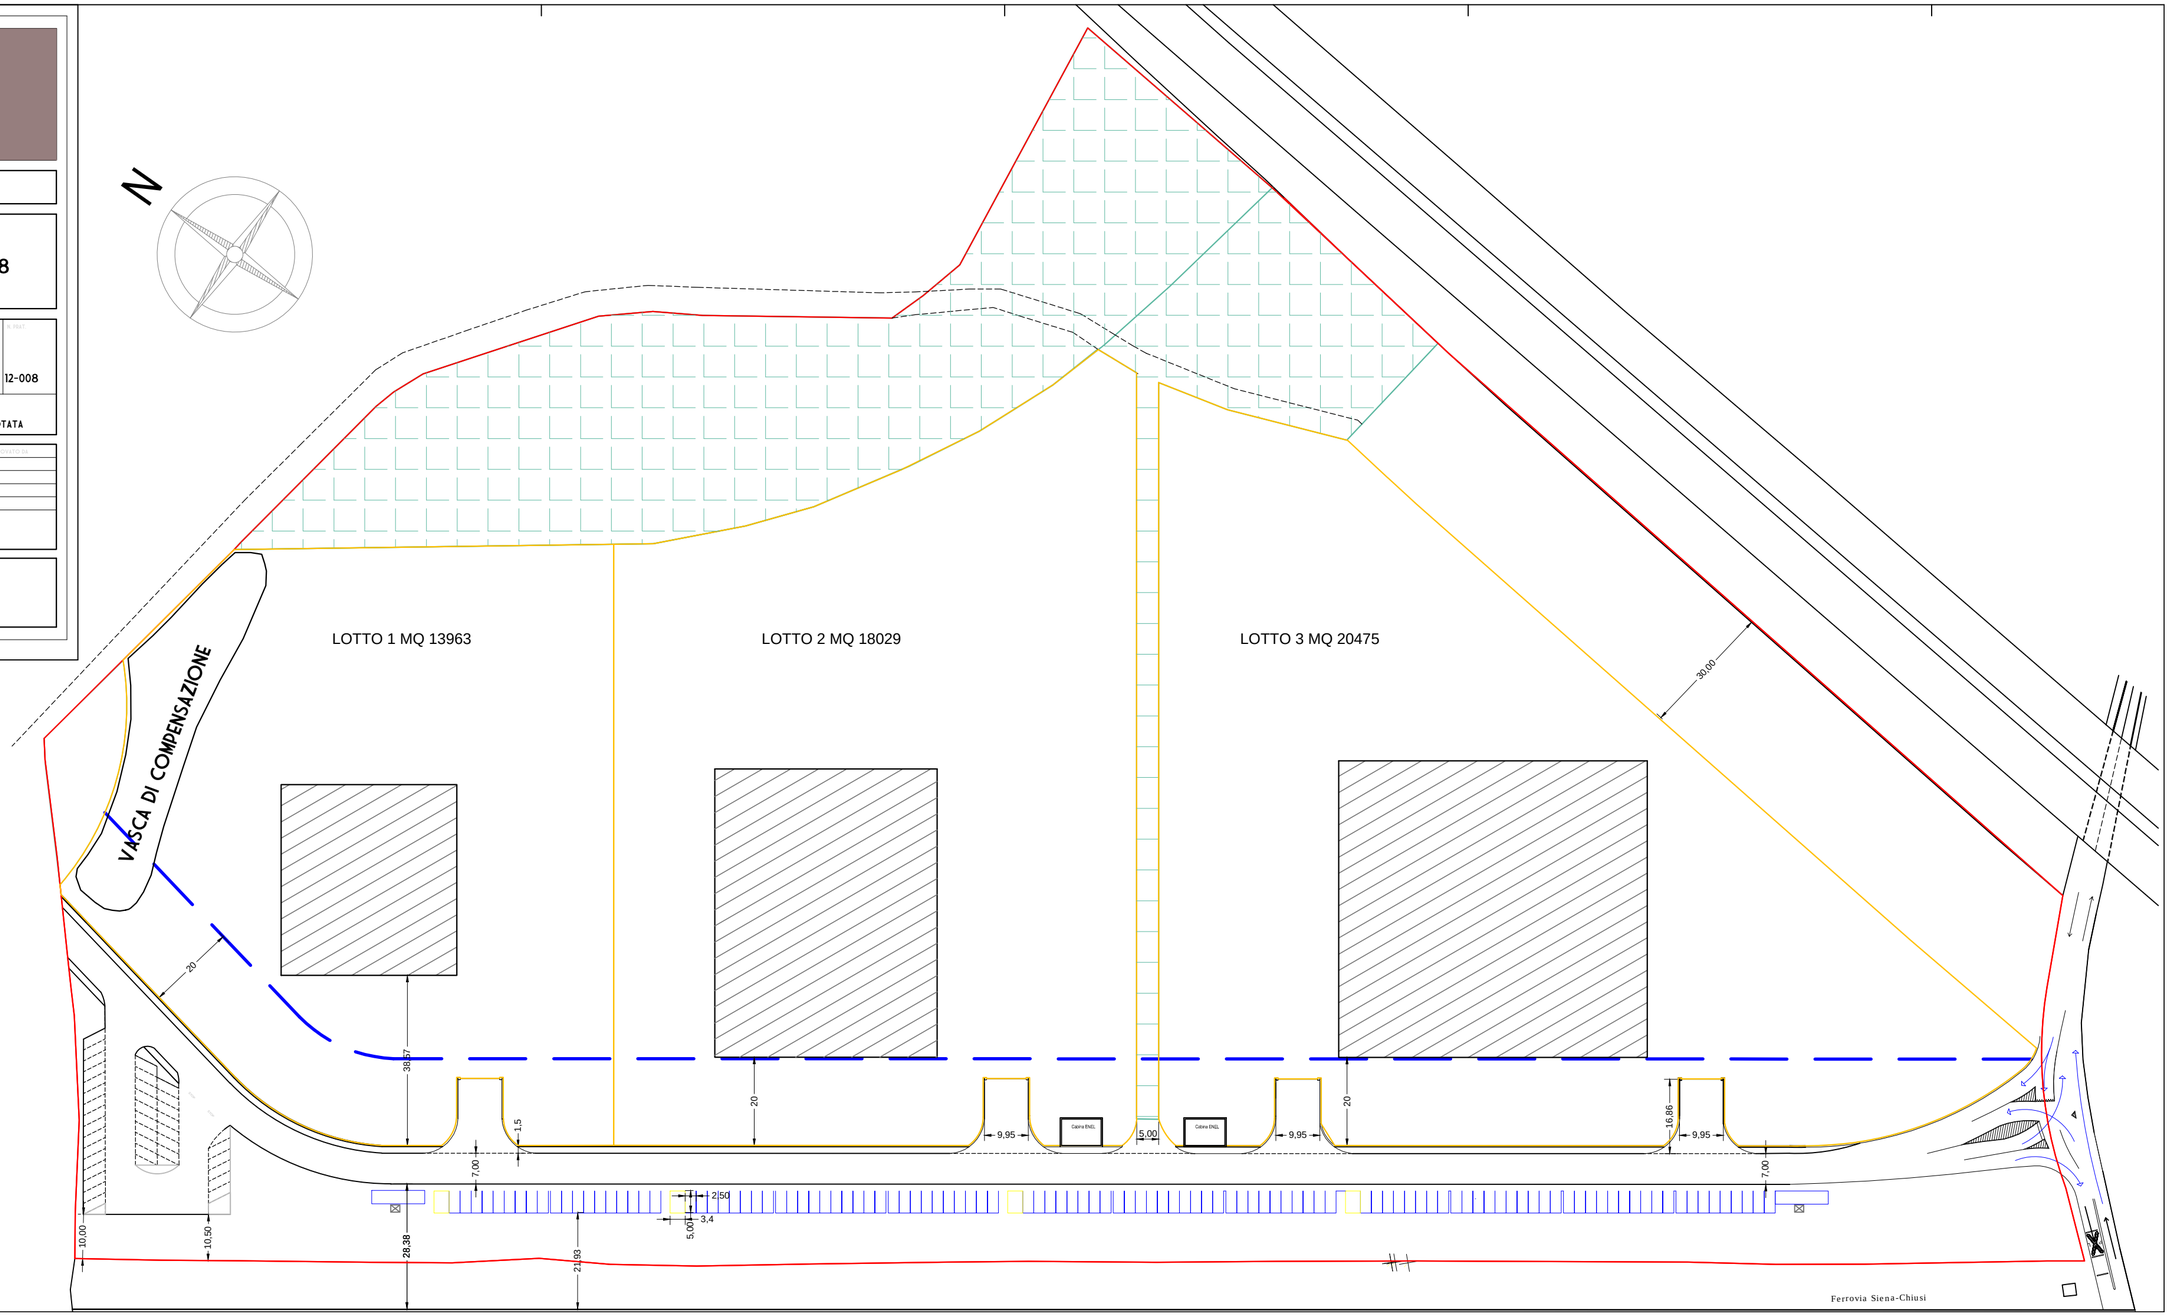
OSSERVAZIONI