DELLA GOVANNOLA
ASSOCIATI
LABORATORIO
POLIZIANO
DI ARCHITETTURA
ARCH. FRANCESCO DELLA GOVANNOLA
ARCH. DAVID MARGHERITI
GEOL. LORENZO GEMMARI
GEOM. GIANLUCA PALAZZI

Via piero calamandrei 49 int. 40 – Tel. e Fax 0578756024
53045 – MONTEPULCIANO (SI)

Oggetto:

Lottizzazione PRODUTTIVA A_PA_08
VIA DEL SANTO–ACQUAVIVA

IL COMMITTENTE	Il Progettista	N. Prot.
Nome	Nome	12–008
Data	Scala	Tavola n.	Titolo della tavola
LUGLIO 2013	1 : 500	6	stato attuale piano quotato–curve di livello

Variante	modificato da:	note	data aggiornamento	approvato da:

questo progetto e' stato realizzato nel rispetto della regola stabilita dal sistema qualità iso 9001:2008 valutato da bureau veritas fatto a.p.o. e coperta da certificato numero 92336764
sul presente elaborato grava il diritto di proprietà' per cui e' vietata la riproduzione anche parziale, pastiche o tarot , la divulgazione diversa espressa autorizzazione scritta, ogni violazione sarà' perseguita ai sensi delle vigenti leggi civili e penali.
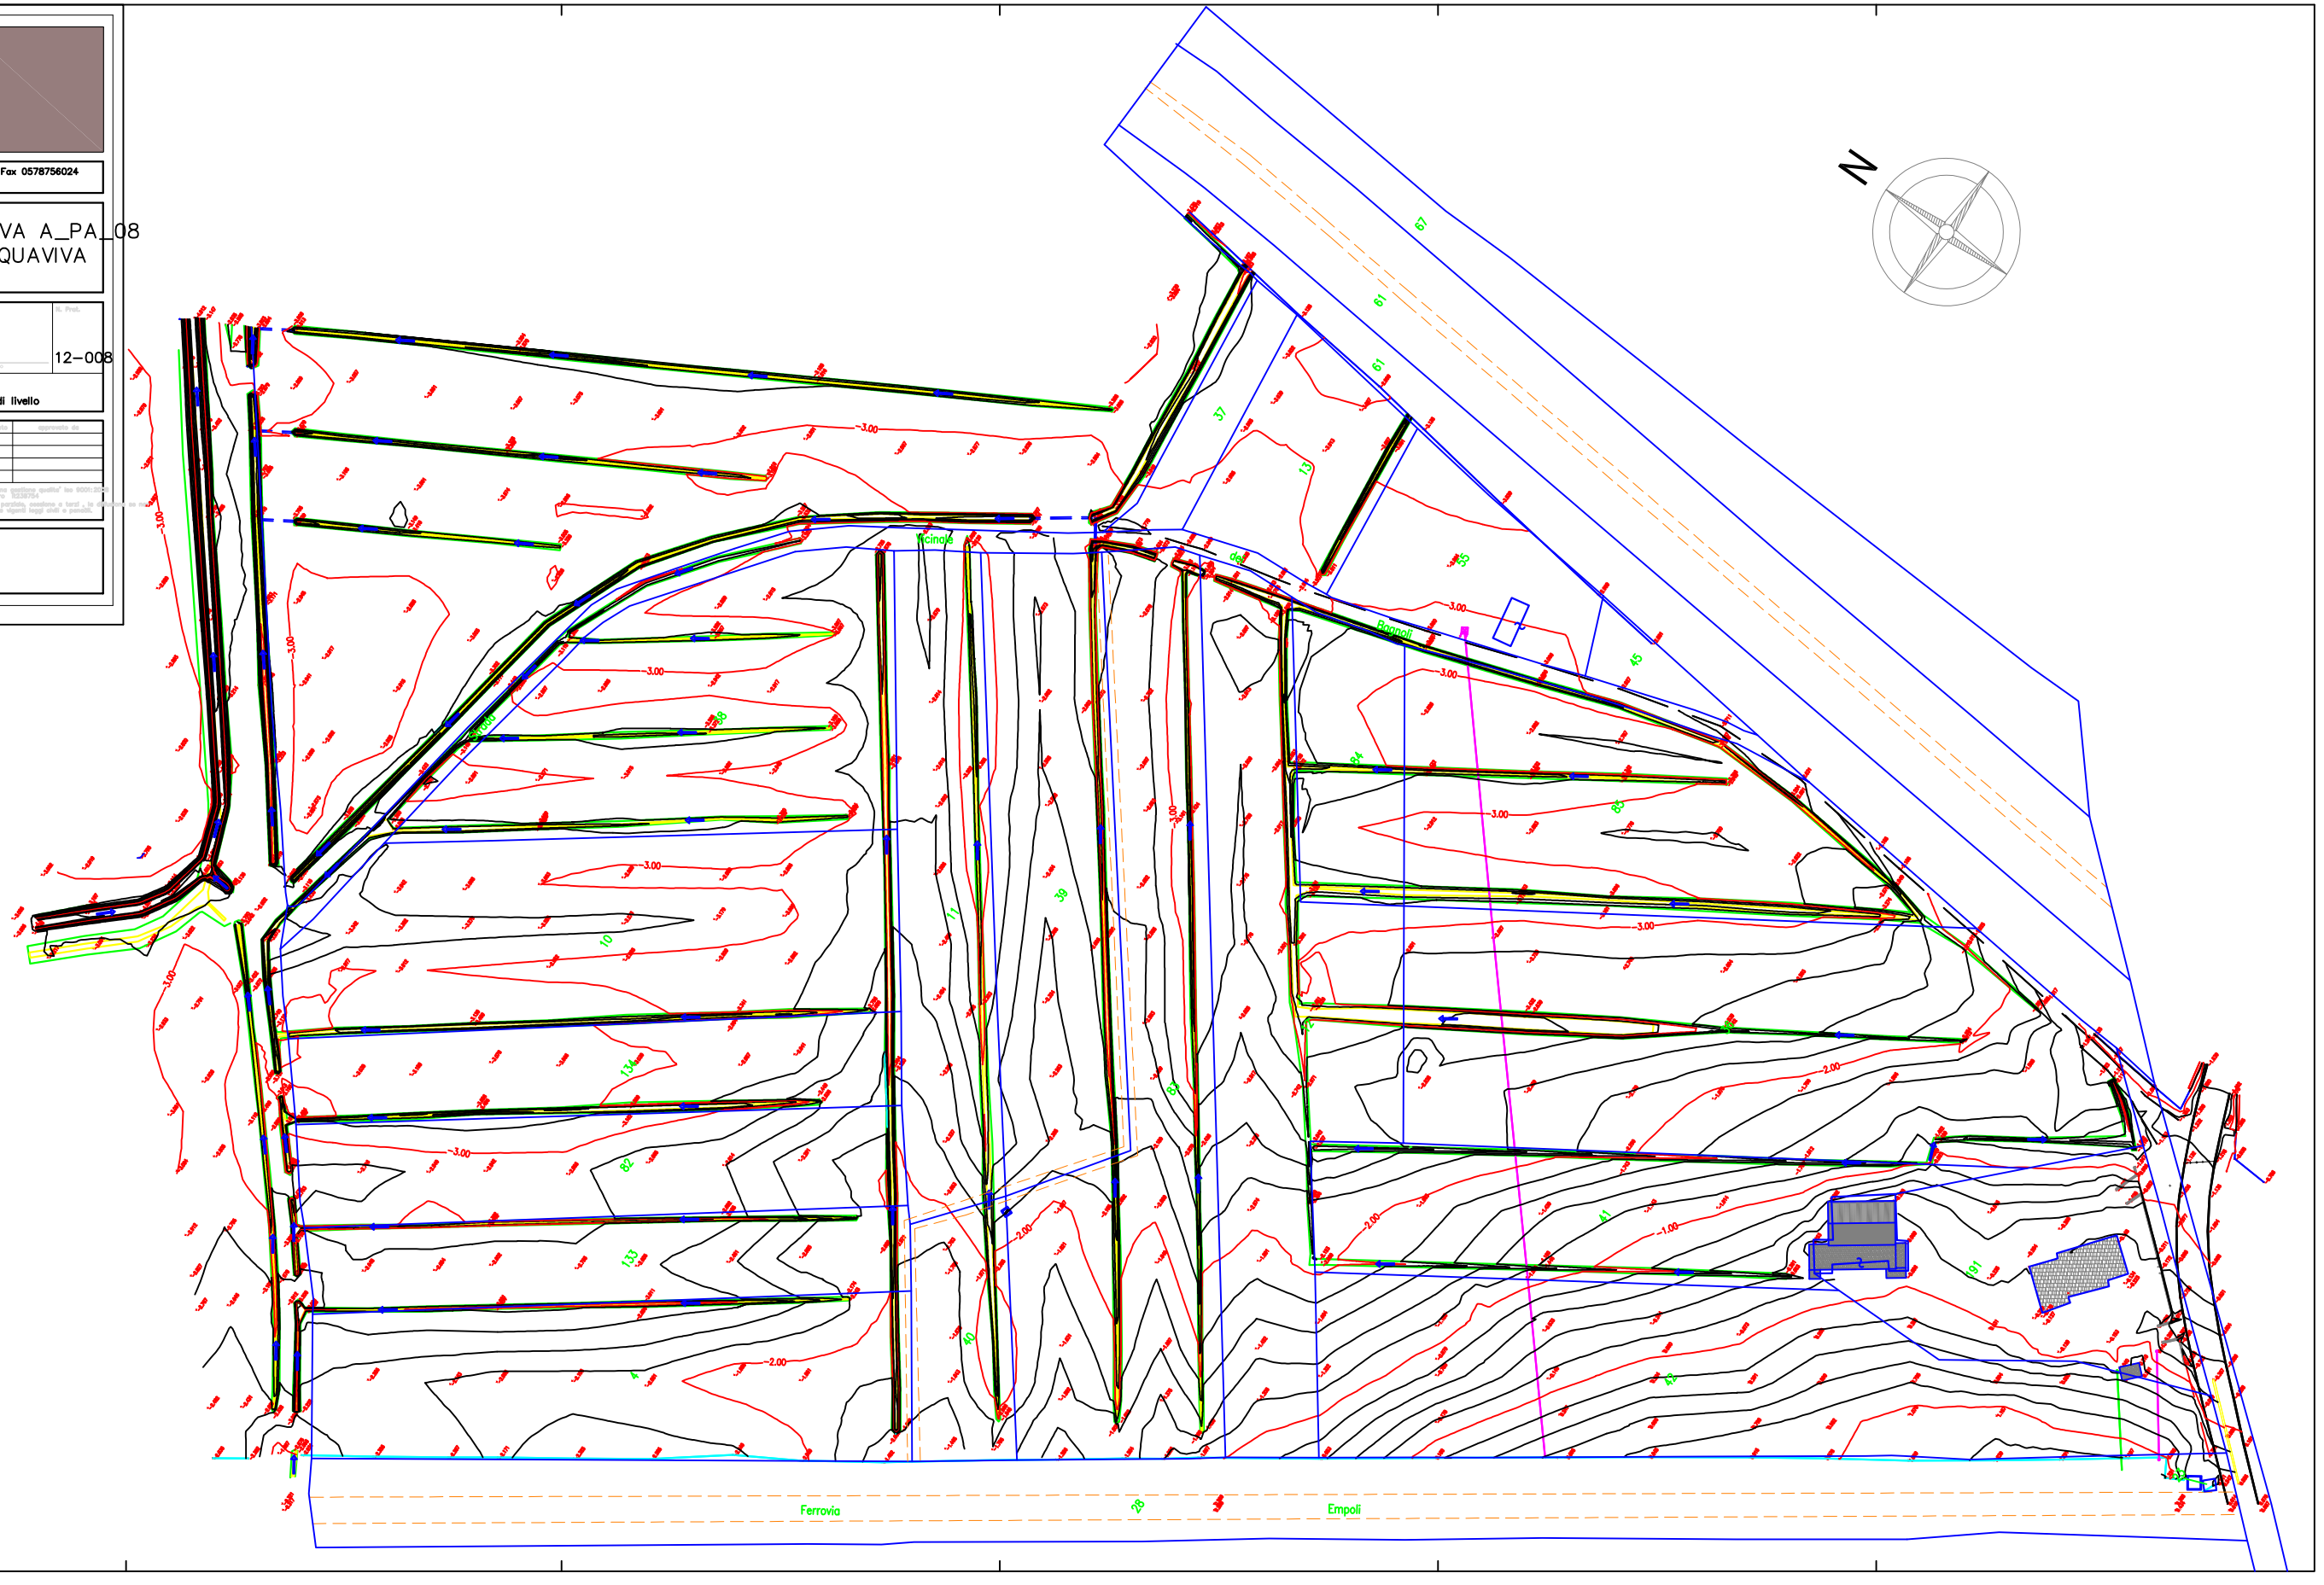
Osservazioni: