



# Comune di Montepulciano (Si)

Variante all'art. 24 NTA del PRG relativo  
al Centro storico del capoluogo del Comune di  
Montepulciano (Si)

Progettisti: Arch Massimo Bertone  
(Responsabile unico del Procedimento)

Consulenti: Prof. Arch. Stefano Bertocci  
Dott. Arch. Sandro Parrinello  
(Dipartimento di progettazione dell'Architettura Università di Firenze)

Collaboratori: Ing. Lorenzo Bianchini  
Arch. Mariachiara Francini  
Dott. Giuseppe Russo  
Andrea Pagano  
Filippo Sani  
Chiara Valenti

Cartografia : Geomatica s. r. l., Lavis (Trento)  
direttore tecnico: geom. Alberto Migliorini;

Consulente per la cartografia: Prof. Grazia Tucci  
(Dipartimento di progettazione dell'Architettura Università di Firenze)

Luglio 2007

QUADRO CONOSCITIVO


N. TAVOLA

3

Stato di conservazione  
murature esterne delle  
unità edilizie

SCALA

1:1000

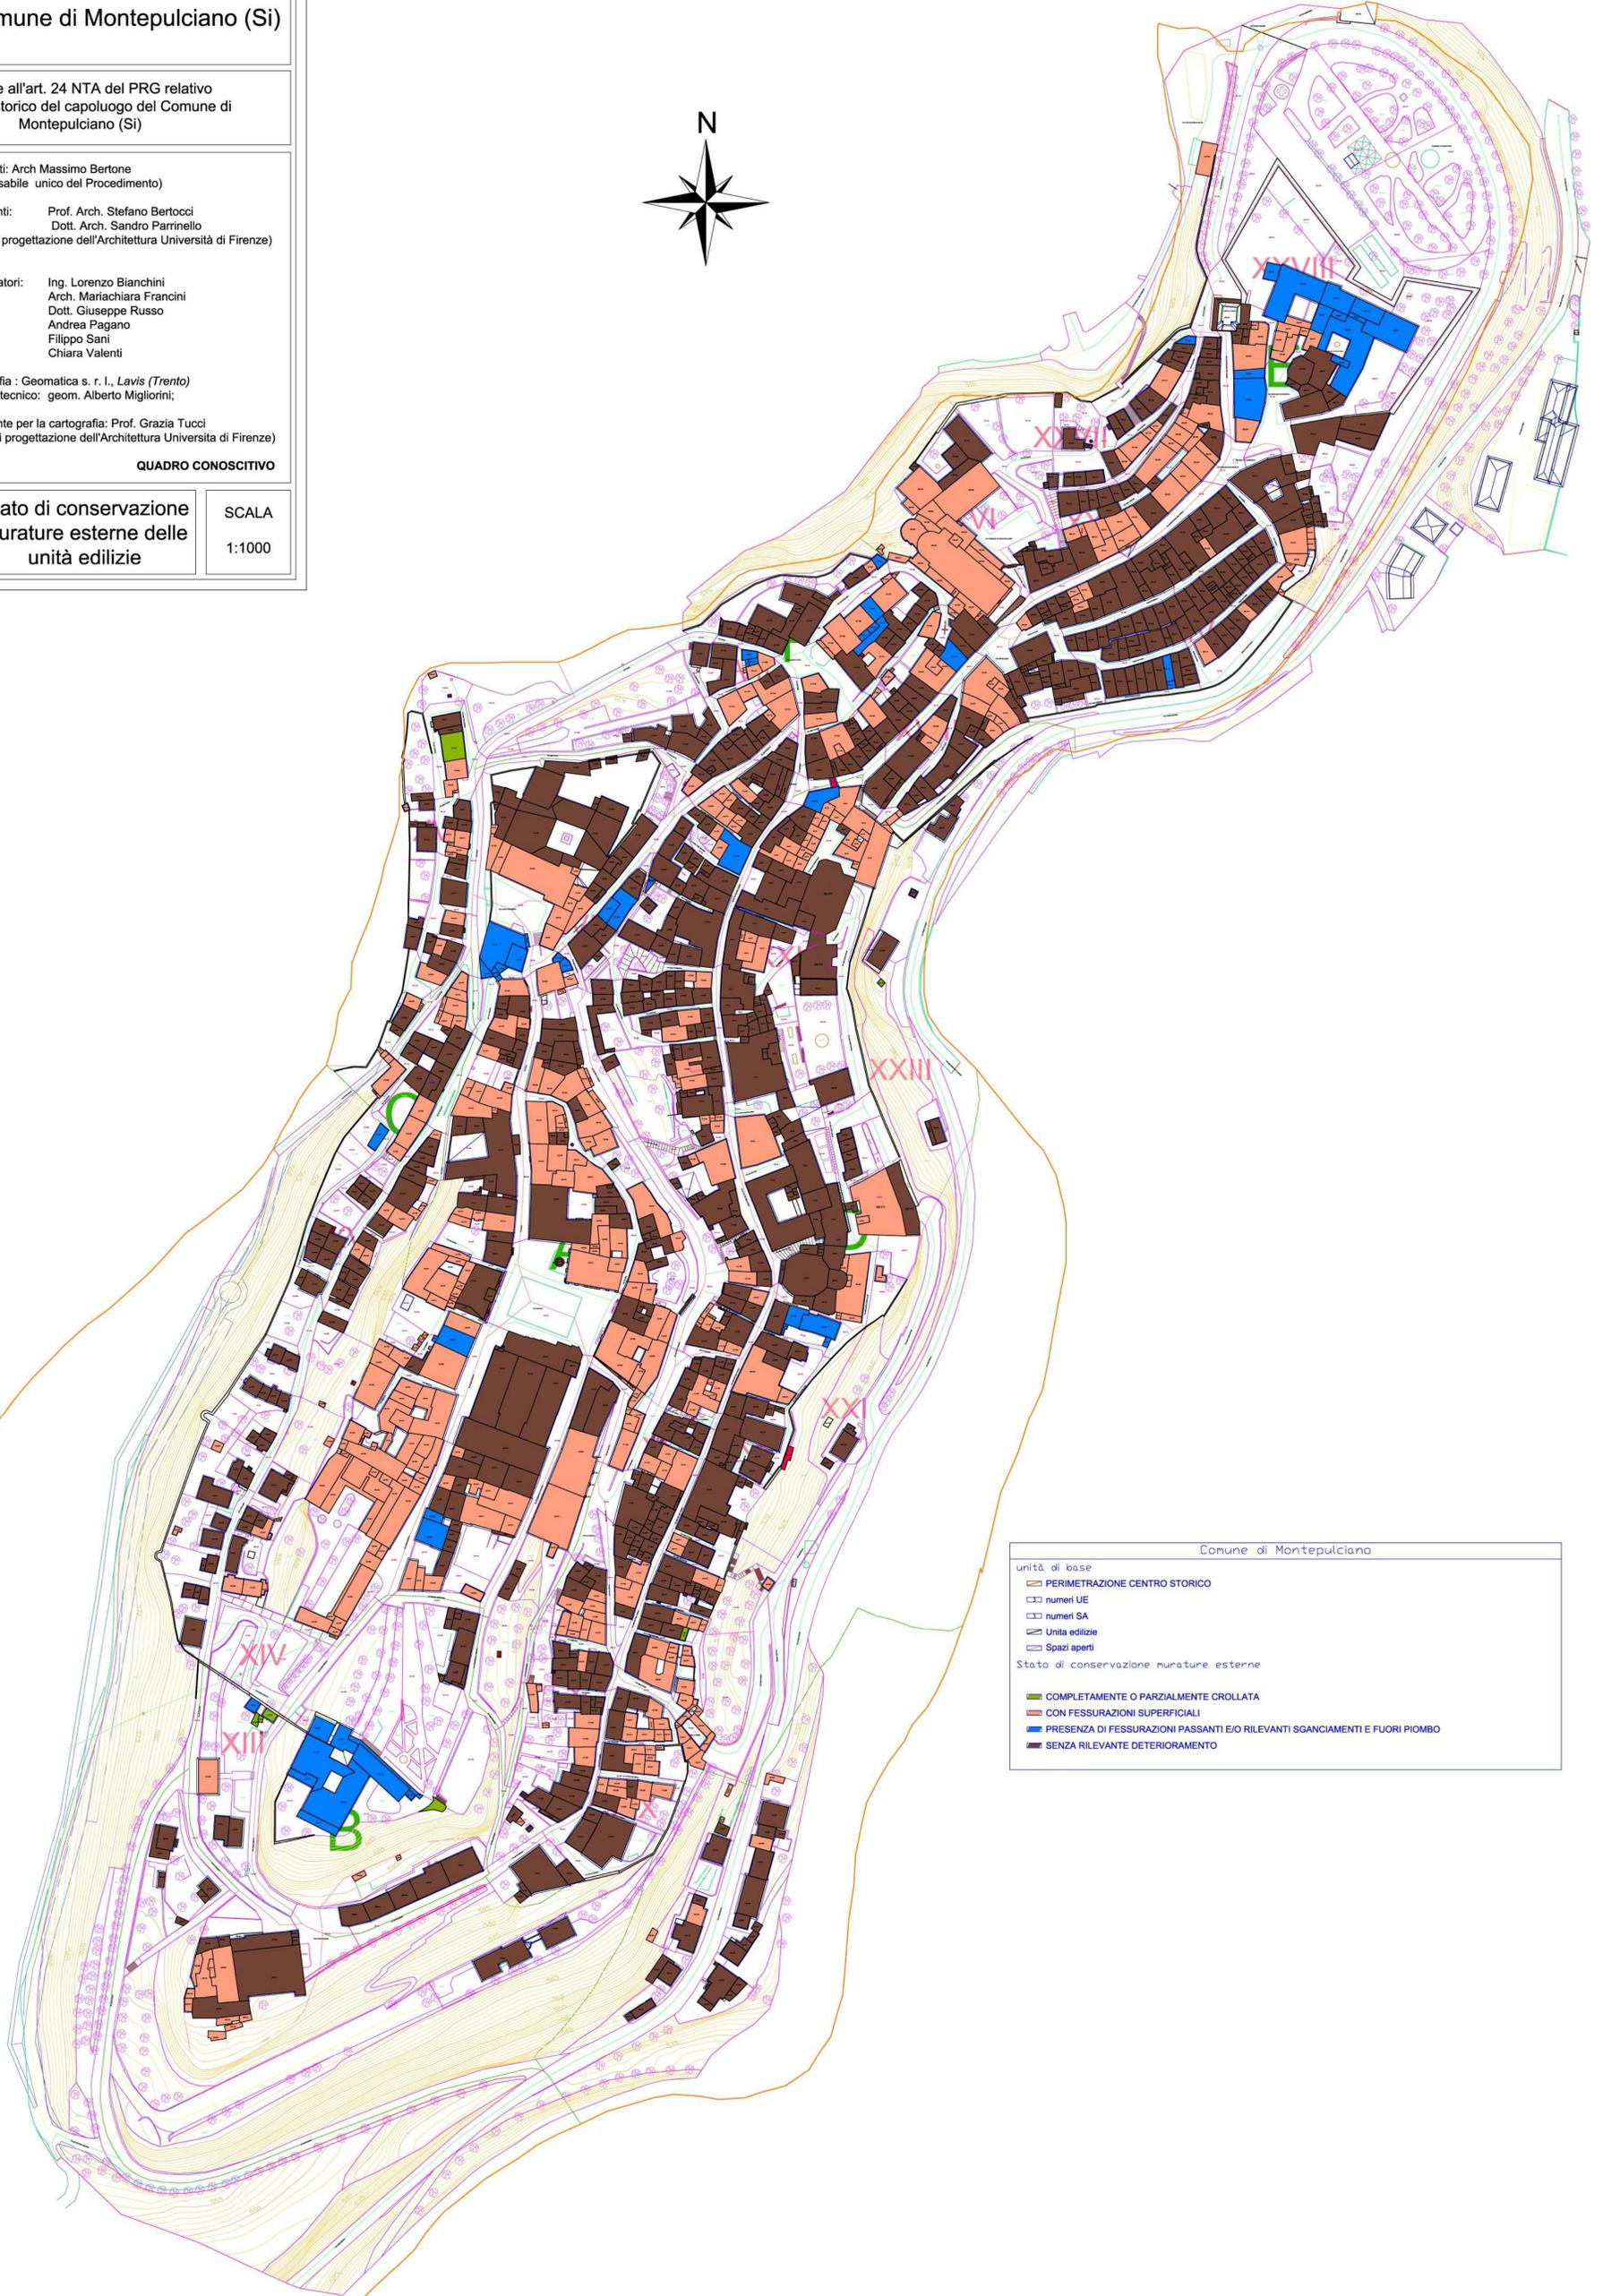

Comune di Montepulciano

unità di base

- PERIMETRAZIONE CENTRO STORICO
- numeri UE
- numeri SA
- Unità edilizie
- Spazi aperti

Stato di conservazione murature esterne

- COMPLETAMENTE O PARZIALMENTE CROLLATA
- CON FESSURAZIONI SUPERFICIALI
- PRESENZA DI FESSURAZIONI PASSANTI E/O RILEVANTI SGANCIAMENTI E FUORI PIOMBO
- SENZA RILEVANTE DETERIORAMENTO