

Variante di Piano  
del Centro storico del capoluogo del Comune di  
Montepulciano

Progettisti: Arch Massimo Bertone

Consulenti: Prof. Arch. Stefano Bertocci  
Dott. Arch. Sandro Parrinello  
(Dipartimento di progettazione dell'Architettura Università di Firenze)


Collaboratori: Ing. Lorenzo Bianchini  
Arch. Mariachiara Francini  
Andrea Pagano  
Filippo Sani  
Chiara Valenti

Cartografia : Geomatica s. r. l., Lavis (Trento)  
direttore tecnico: geom. Alberto Migliorini;  
Consulente per la cartografia: Prof. Grazia Tucci  
(Dipartimento di progettazione dell'Architettura Università di Firenze)

N. TAVOLA  
6

Significatività  
architettonica

SCALA  
1:1000

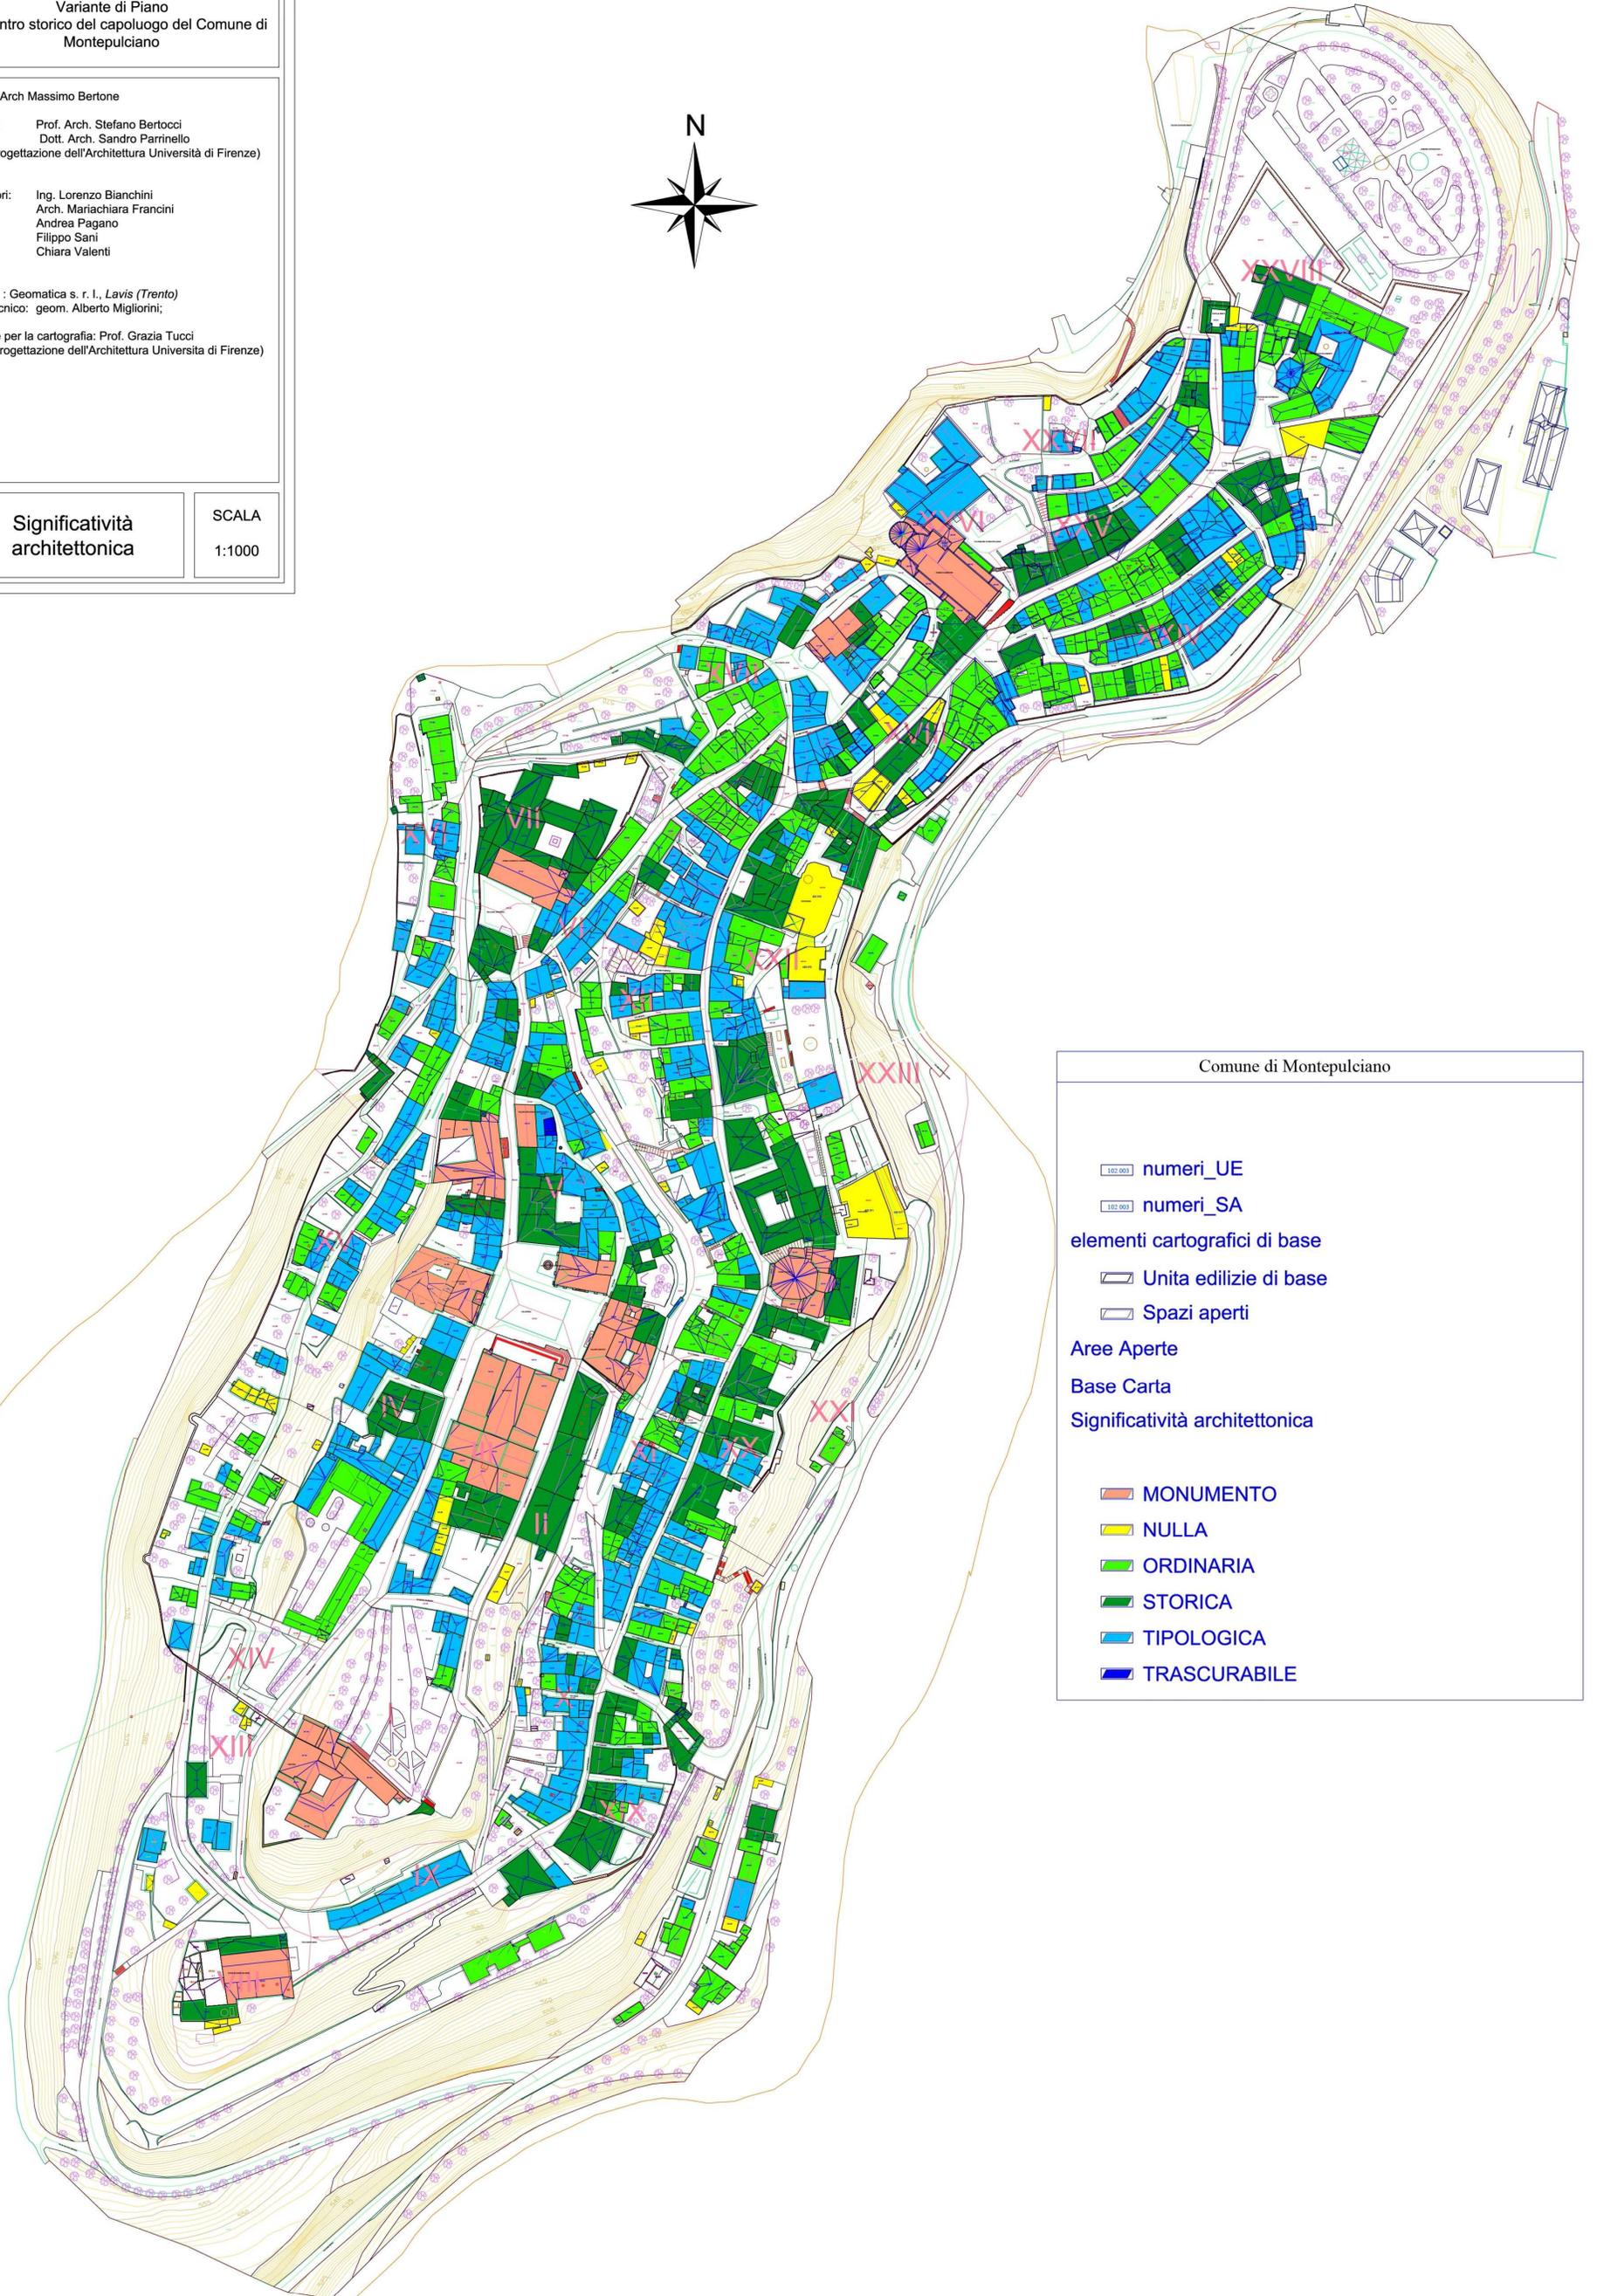

Comune di Montepulciano

102 001 numeri\_UE

102 003 numeri\_SA

elementi cartografici di base

Unità edilizie di base

Spazi aperti

Aree Aperte

Base Carta

Significatività architettonica

MONUMENTO

NULLA

ORDINARIA

STORICA

TIPOLOGICA

TRASCURABILE