



Comune di Montepulciano (Si)

Variante all'art. 24 NTA del PRG relativo
al Centro storico del capoluogo del Comune di
Montepulciano (Si)

Progettisti: Arch Massimo Bertone
(Responsabile unico del Procedimento)

Consulenti: Prof. Arch. Stefano Bertocci
Dott. Arch. Sandro Parrinello
(Dipartimento di progettazione dell'Architettura Università di Firenze)

Collaboratori: Ing. Lorenzo Bianchini
Arch. Mariachiara Francini
Dott. Giuseppe Russo
Andrea Pagano
Filippo Sani
Chiara Valenti

Cartografia: Geomatica s. r. l., Lavis (Trento)
direttore tecnico: geom. Alberto Migliorini;

Consulente per la cartografia: Prof. Grazia Tucci
(Dipartimento di progettazione dell'Architettura Università di Firenze)

Luglio 2007

QUADRO CONOSCITIVO


N. TAVOLA

10

Destinazione d'uso del
piano primo delle unità
edilizie

SCALA

1:1000

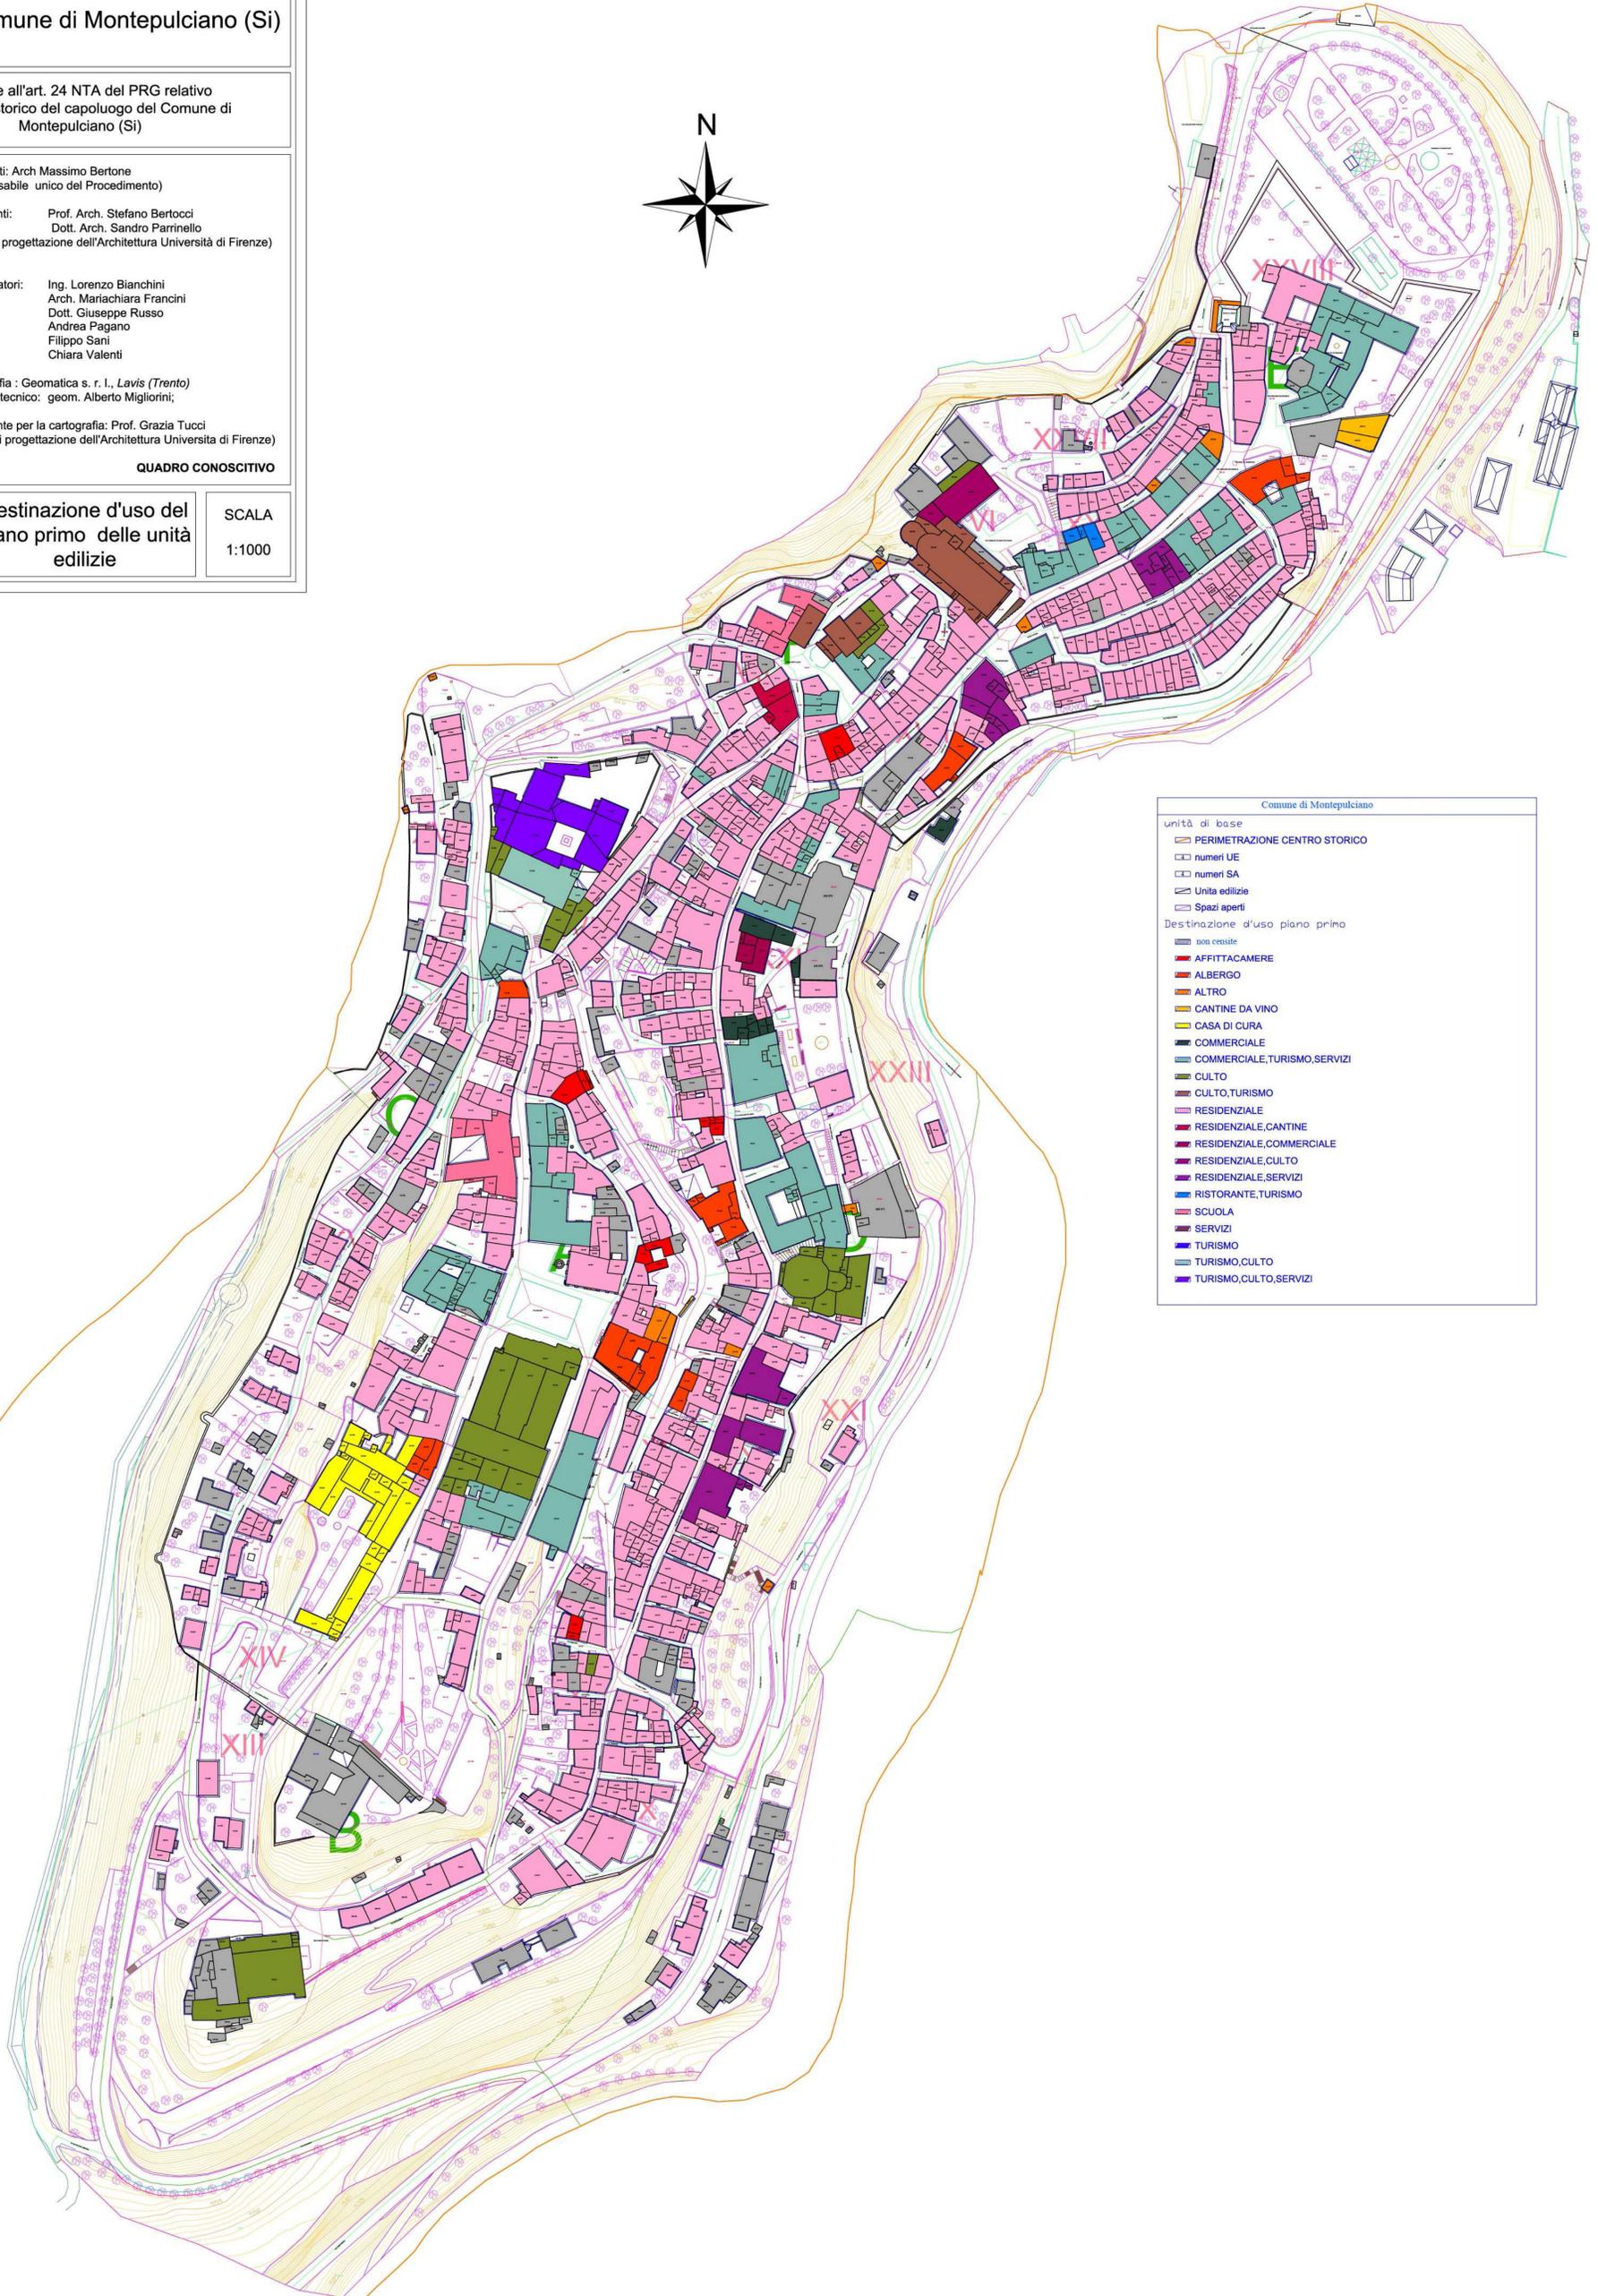

Comune di Montepulciano

- unità di base
 - PERIMETRAZIONE CENTRO STORICO
 - numeri UE
 - numeri SA
 - Unità edilizie
 - Spazi aperti
- Destinazione d'uso piano primo
 - non essite
 - AFFITTACAMERE
 - ALBERGO
 - ALTRO
 - CANTINE DA VINO
 - CASA DI CURA
 - COMMERCIALE
 - COMMERCIALE, TURISMO, SERVIZI
 - CULTO
 - CULTO, TURISMO
 - RESIDENZIALE
 - RESIDENZIALE, CANTINE
 - RESIDENZIALE, COMMERCIALE
 - RESIDENZIALE, CULTO
 - RESIDENZIALE, SERVIZI
 - RISTORANTE, TURISMO
 - SCUOLA
 - SERVIZI
 - TURISMO
 - TURISMO, CULTO
 - TURISMO, CULTO, SERVIZI