



**Sezione: 2**

Verifica art. 62bis RE  
 $= 0,10 \cdot 1,15 \cdot 0,75 = 0,60 \text{ m} \leq 0,60 \text{ m}$

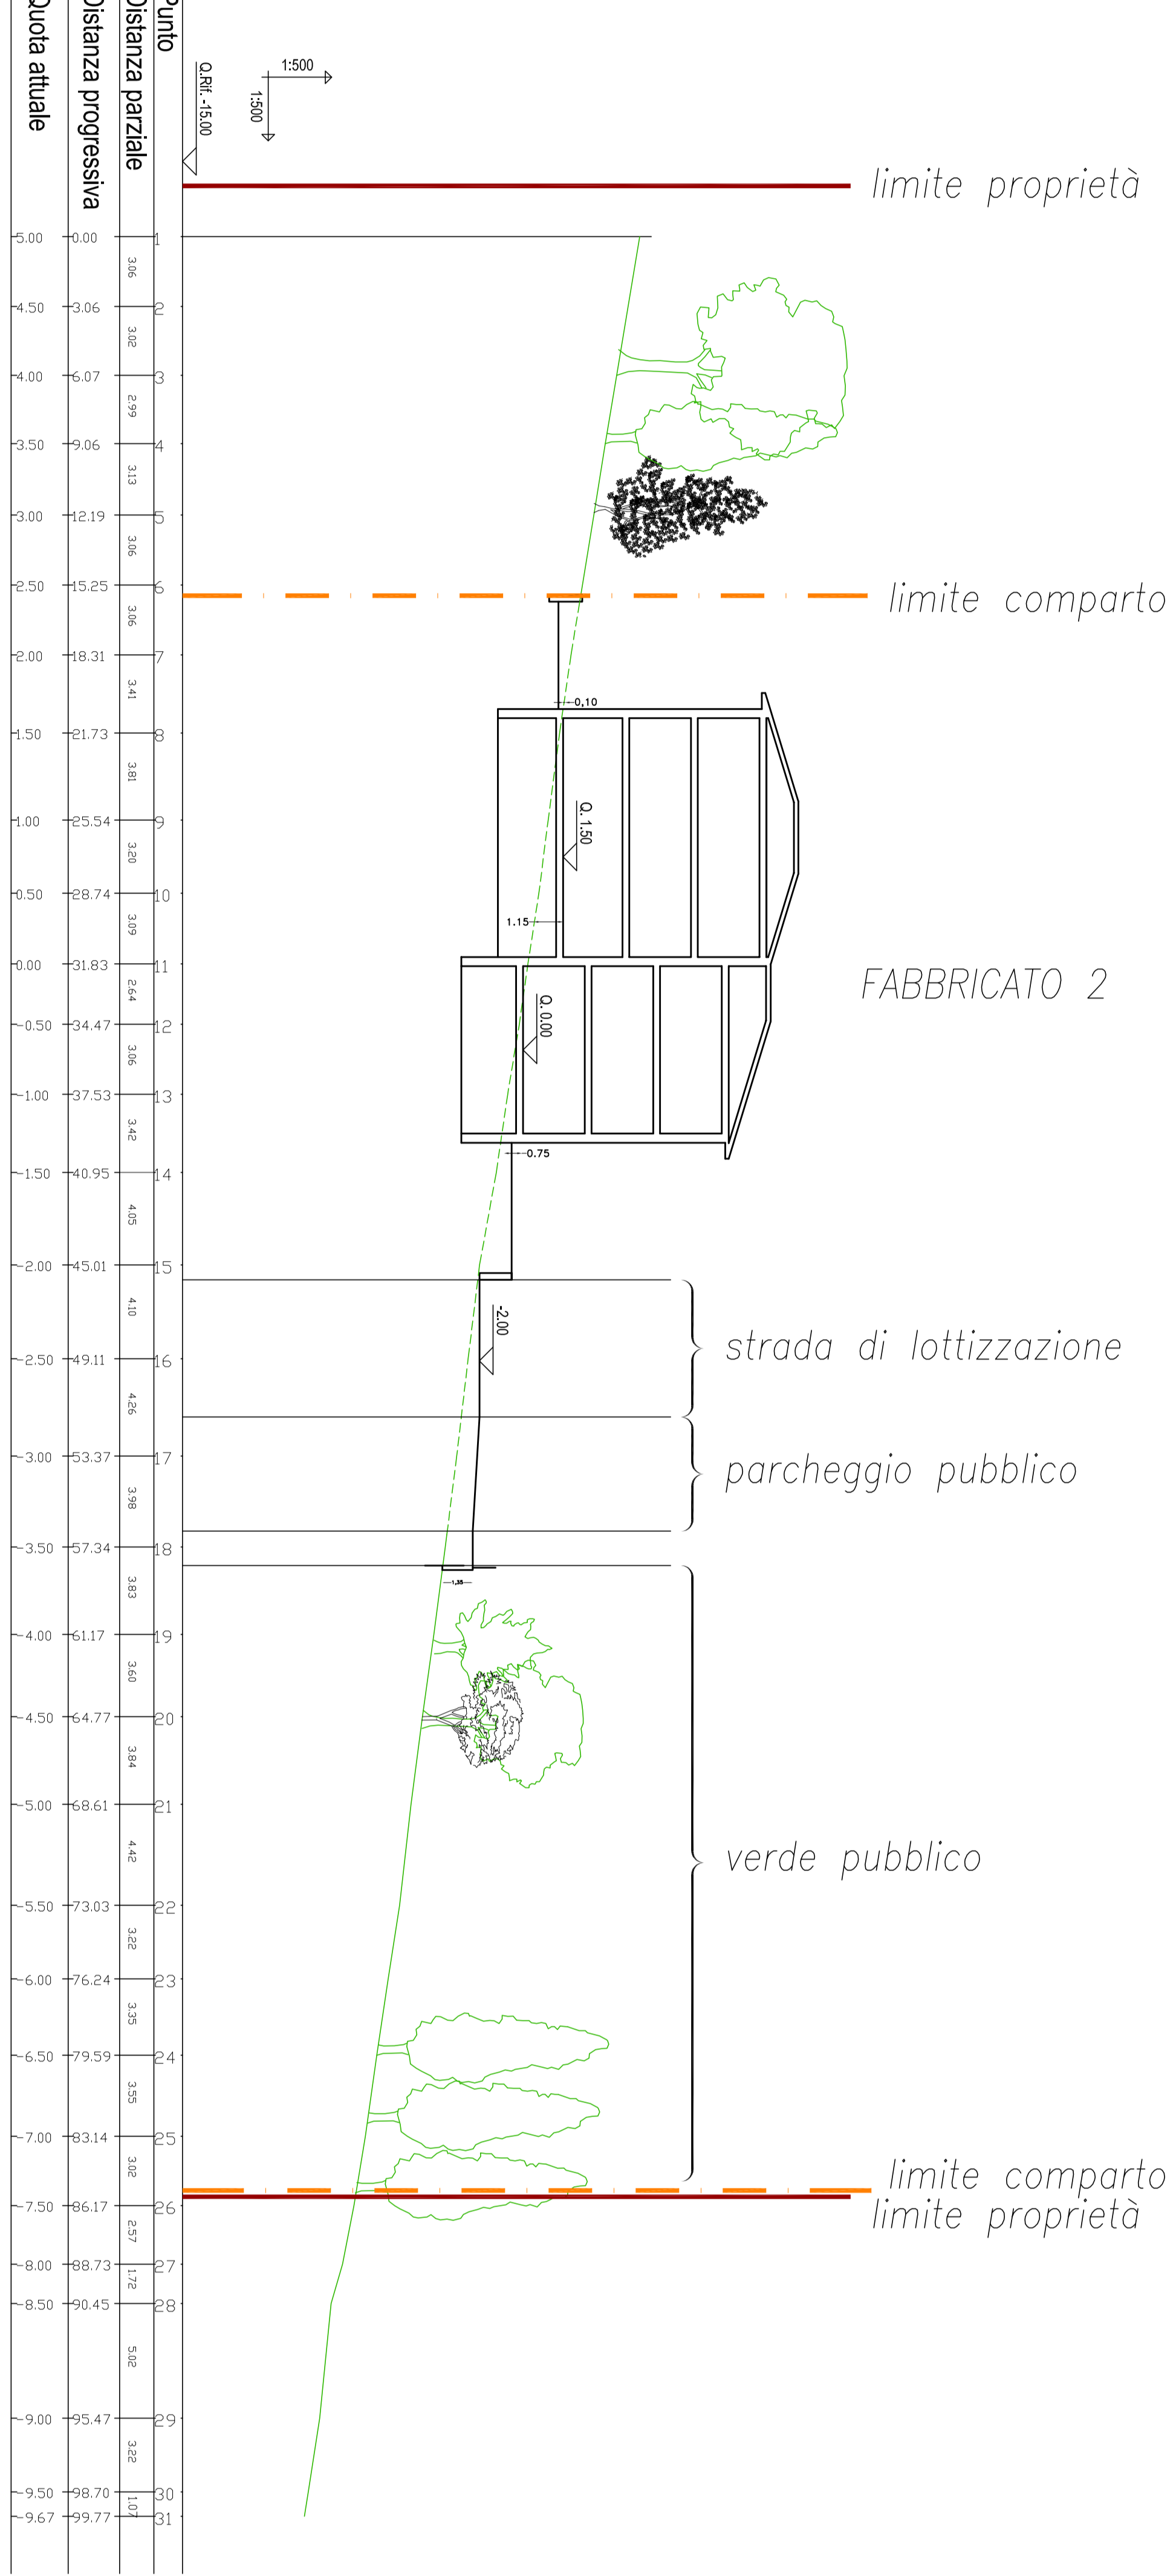


**Sezione: 3**

strada di lottizzazione

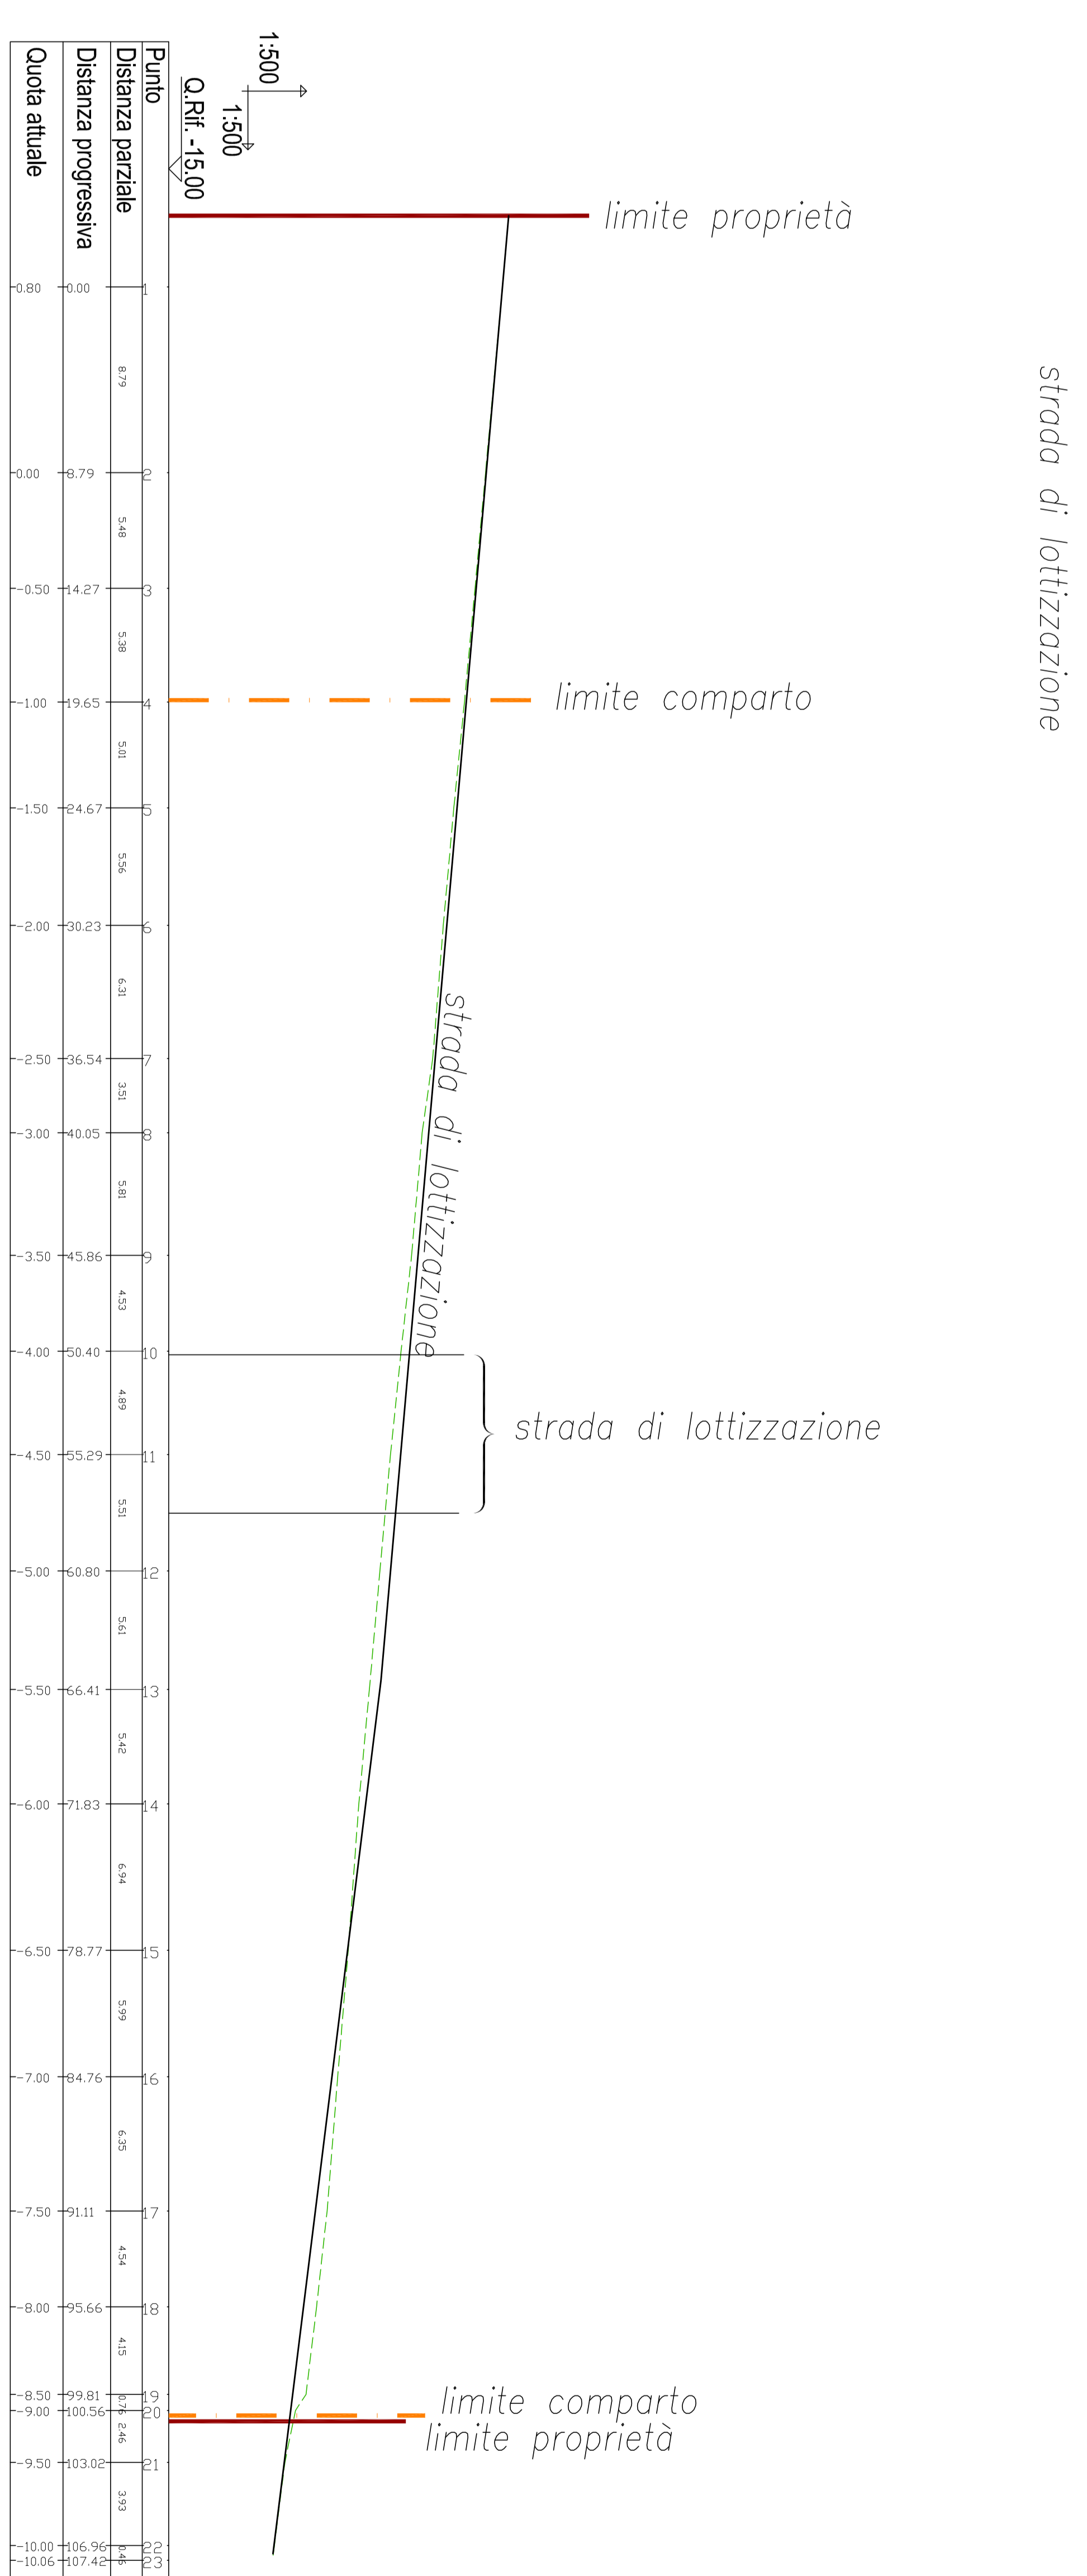

**Sezione: 7**


strada di lottizzazione

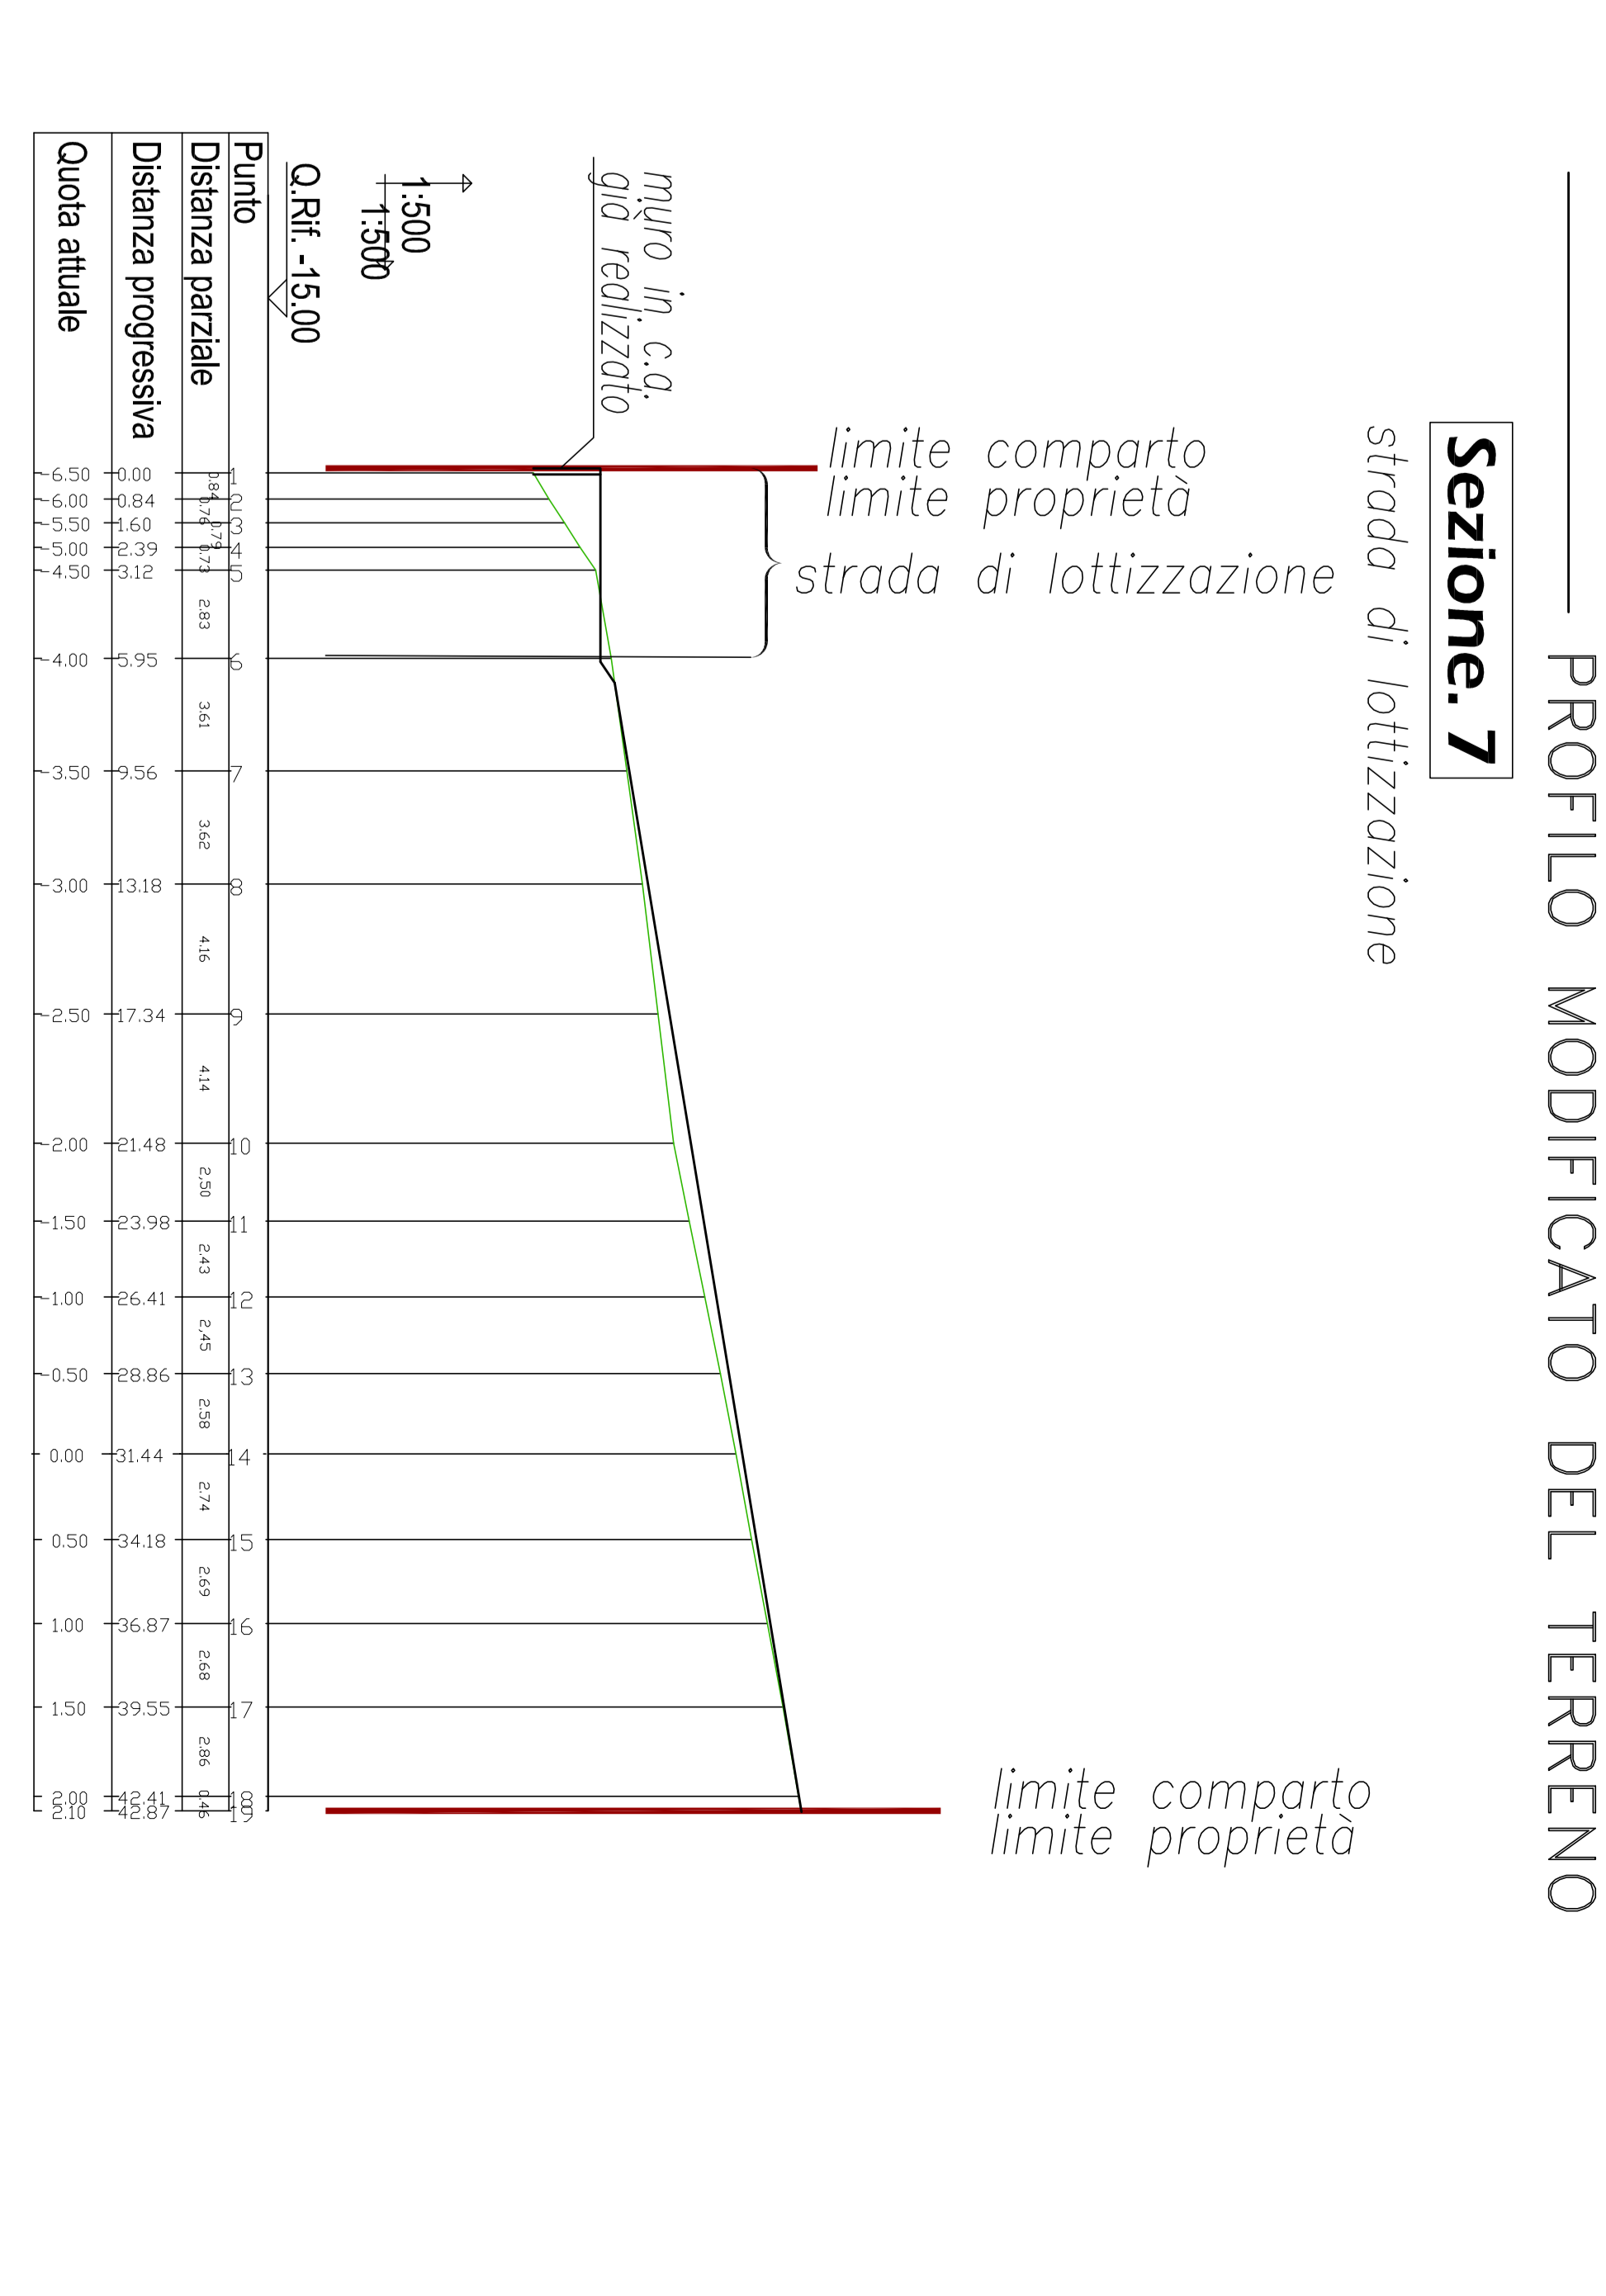

PROFLO NATURALE DEL TERRENO  
 PROFLO MODIFICATO DEL TERRENO


**Sezione: 1**

Verifica art. 62bis RE  
 $= 1,30 \cdot 2,50 = 0,60 \text{ m} \leq 0,60 \text{ m}$

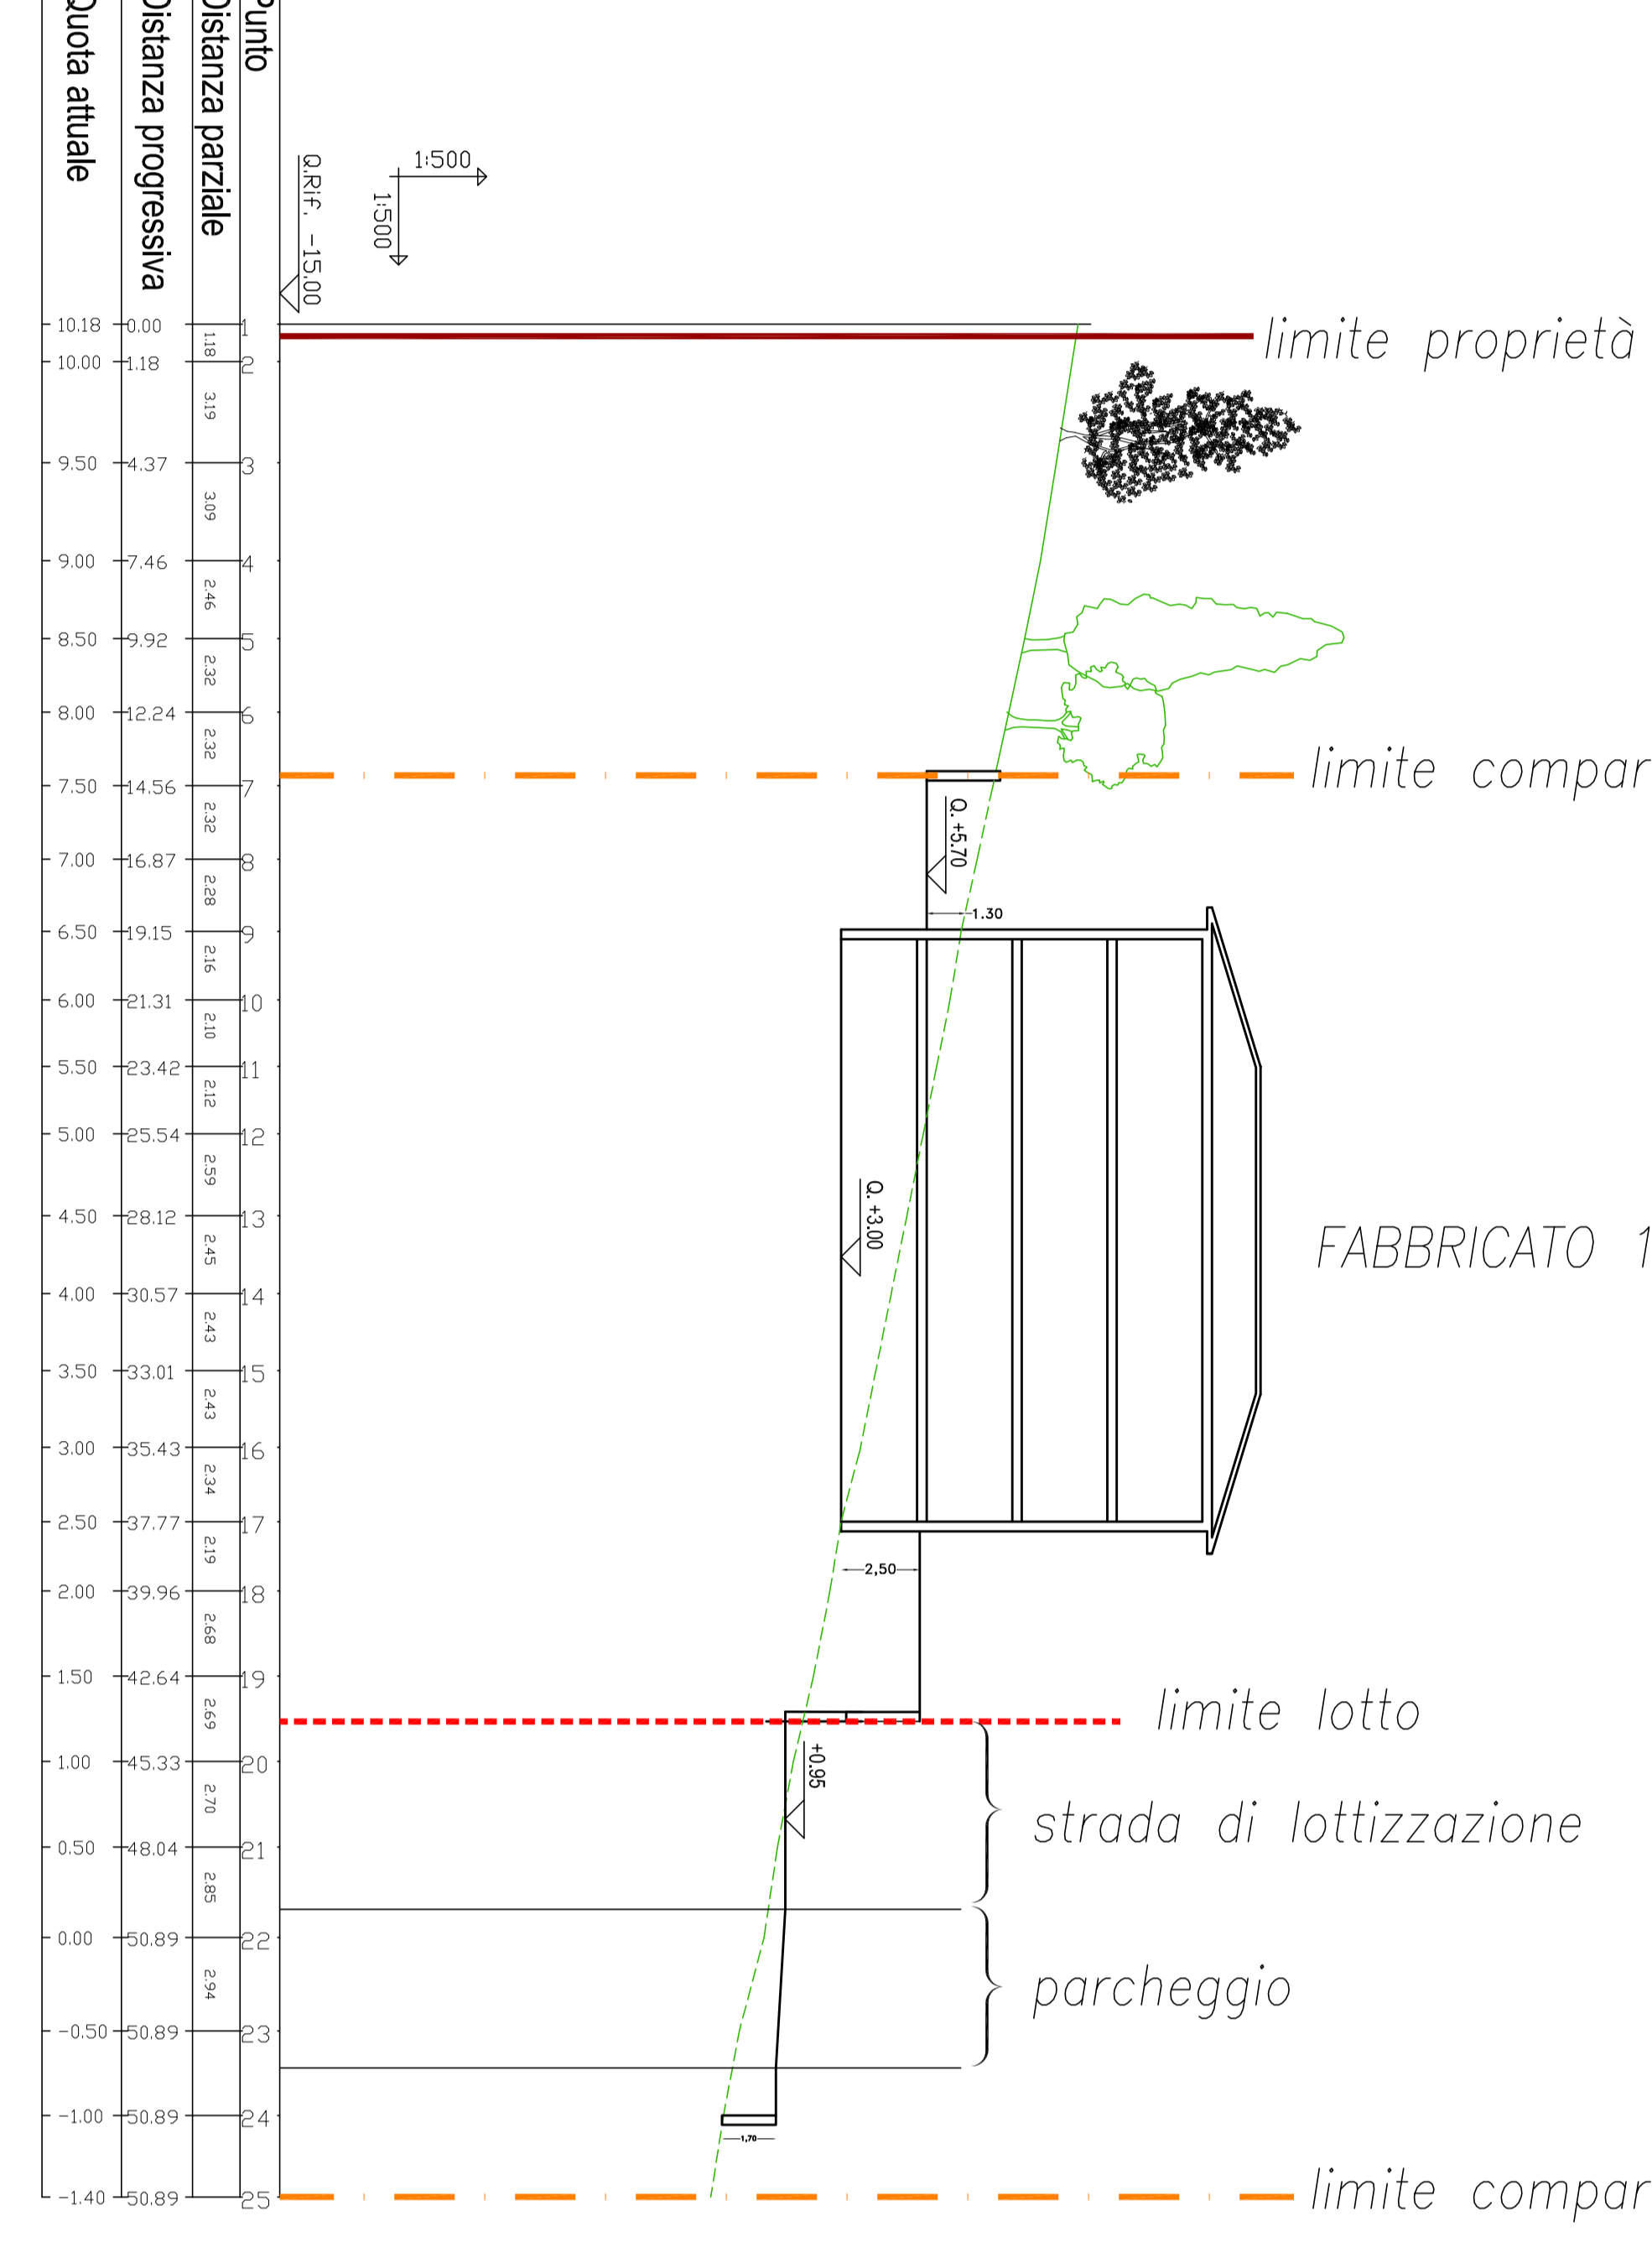


**Sezione: 4**

Verifica art. 62bis RE  
 Fabbricato 1 =  $1,45 + 1,95 = 0,25 \text{ m} \leq 0,60 \text{ m}$   
 Fabbricato 2 =  $1,30 + 0,60 = 0,35 \text{ m} \leq 0,60 \text{ m}$

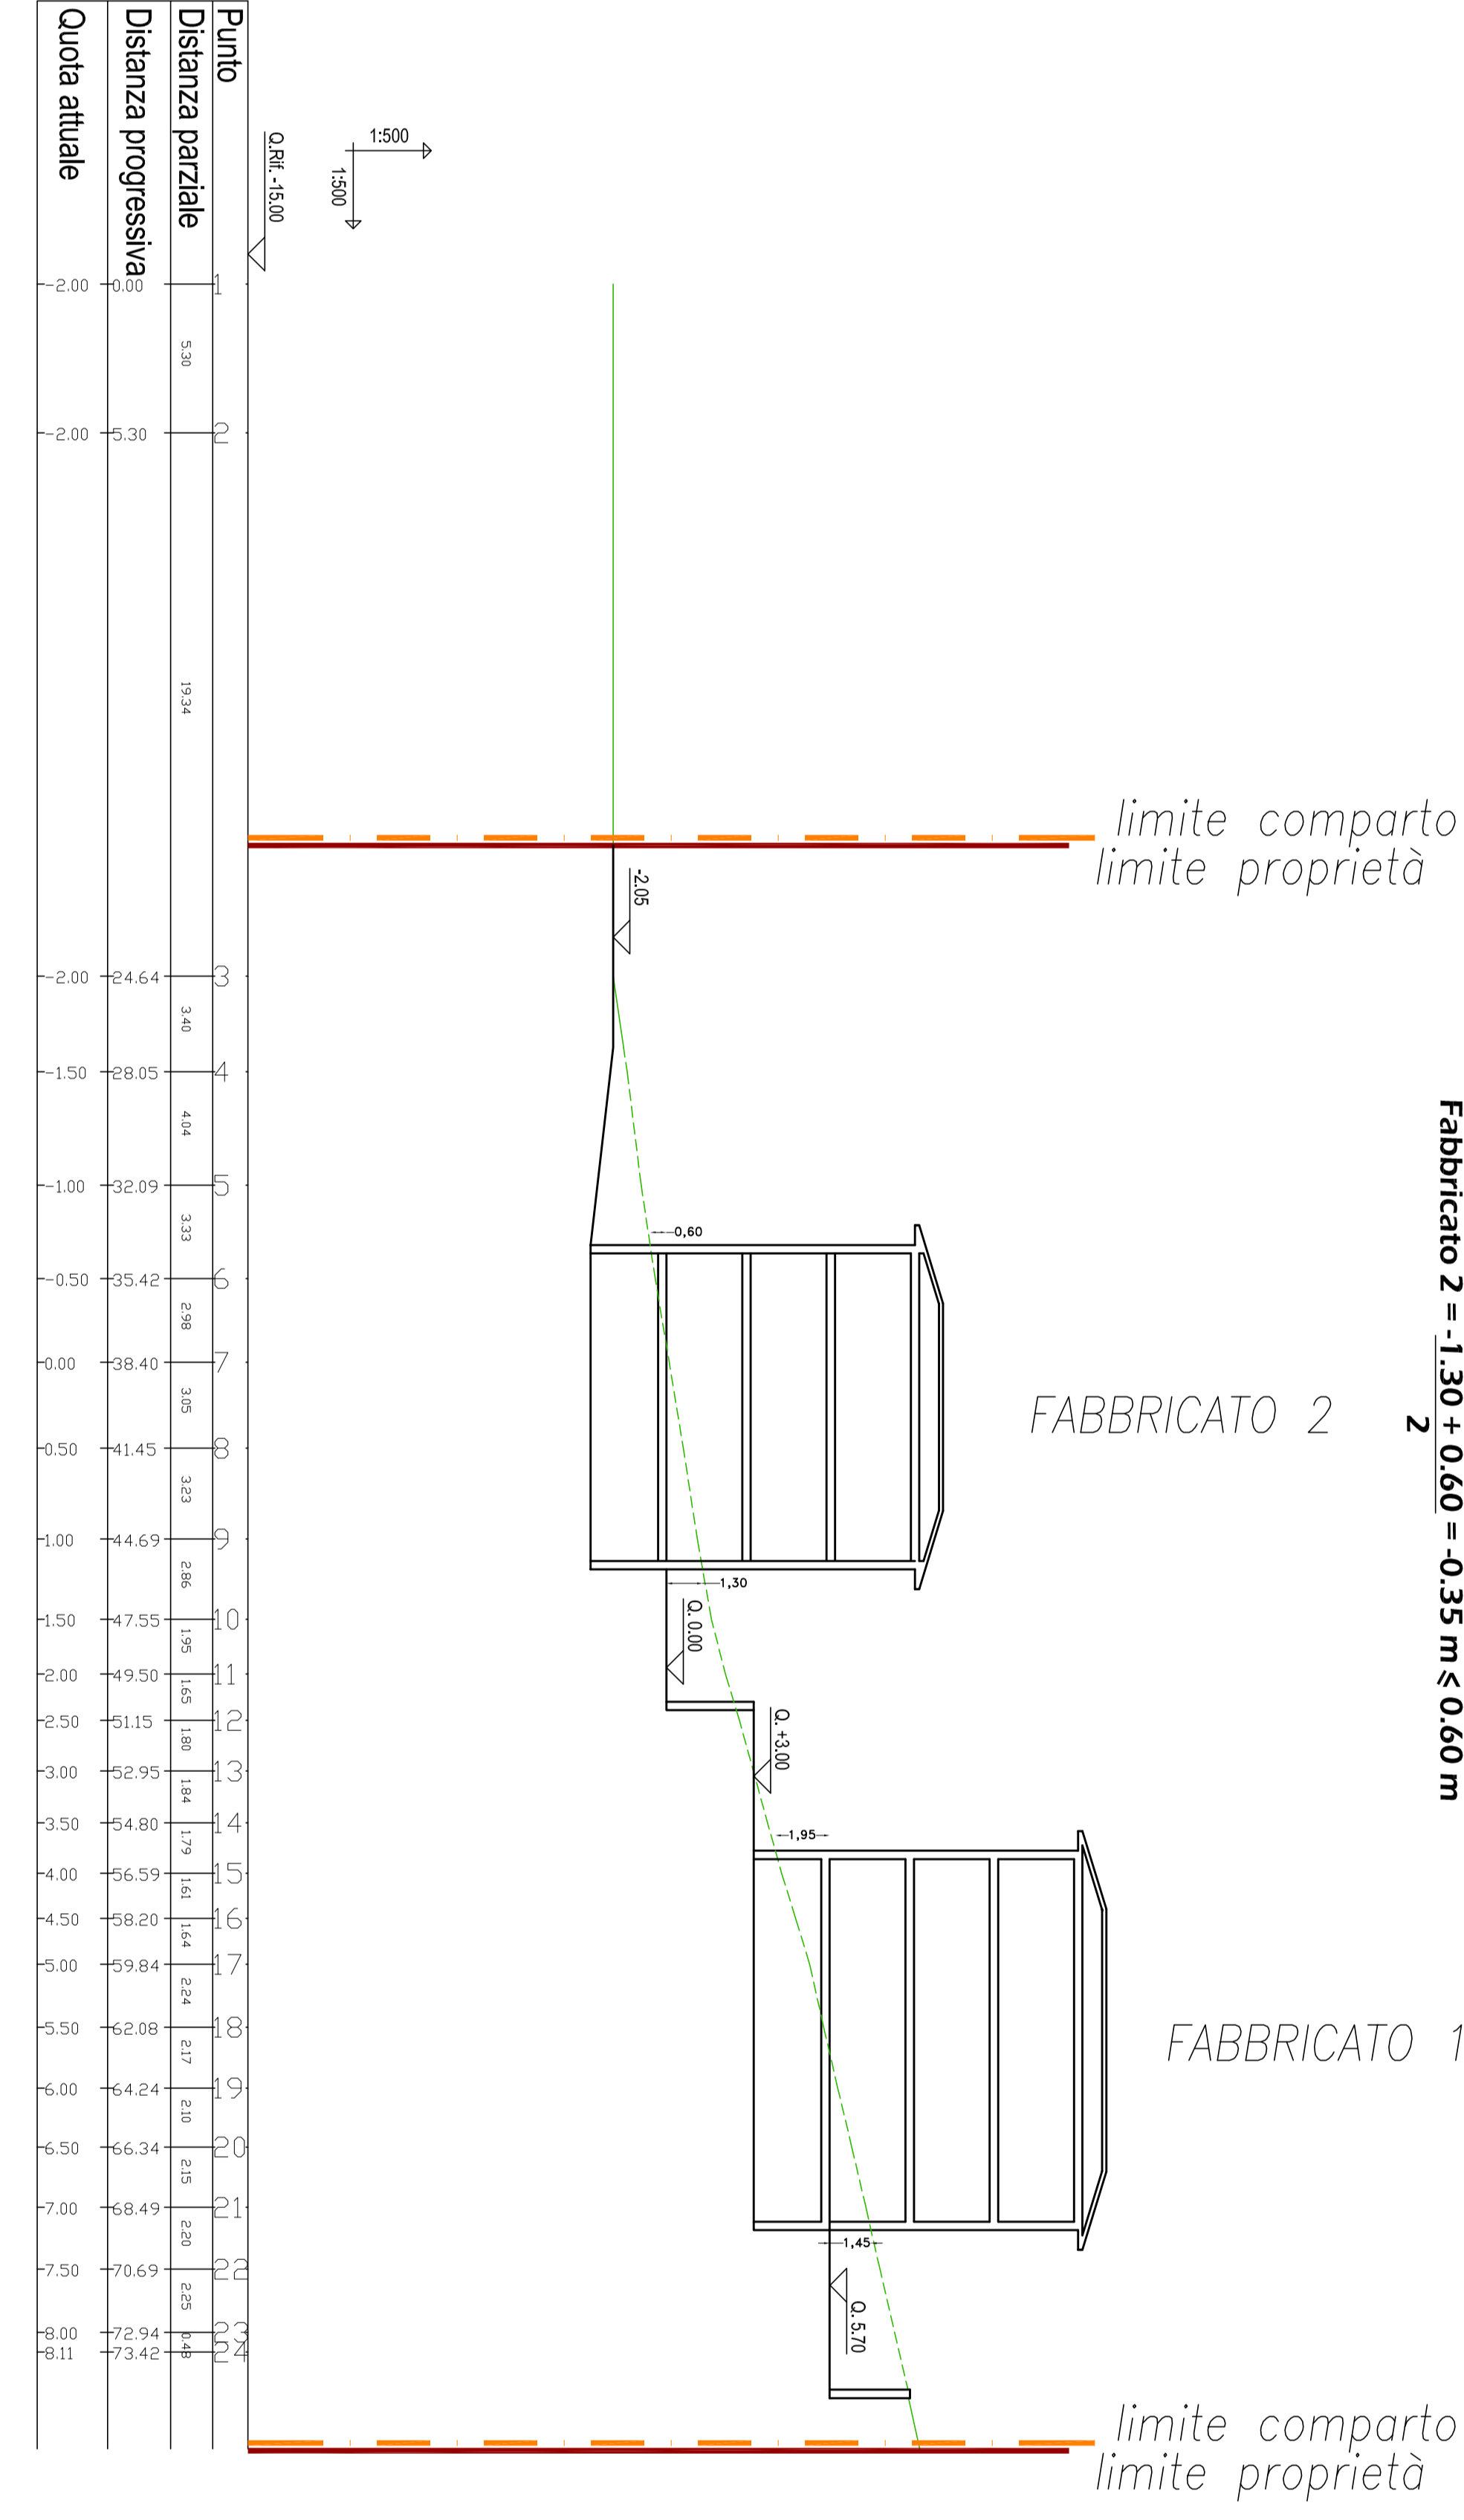

**Sezione: 5**

Verifica art. 62bis RE  
 $= 4,50 \cdot 2,50 = 1,00 \text{ m} \leq 0,60 \text{ m}$

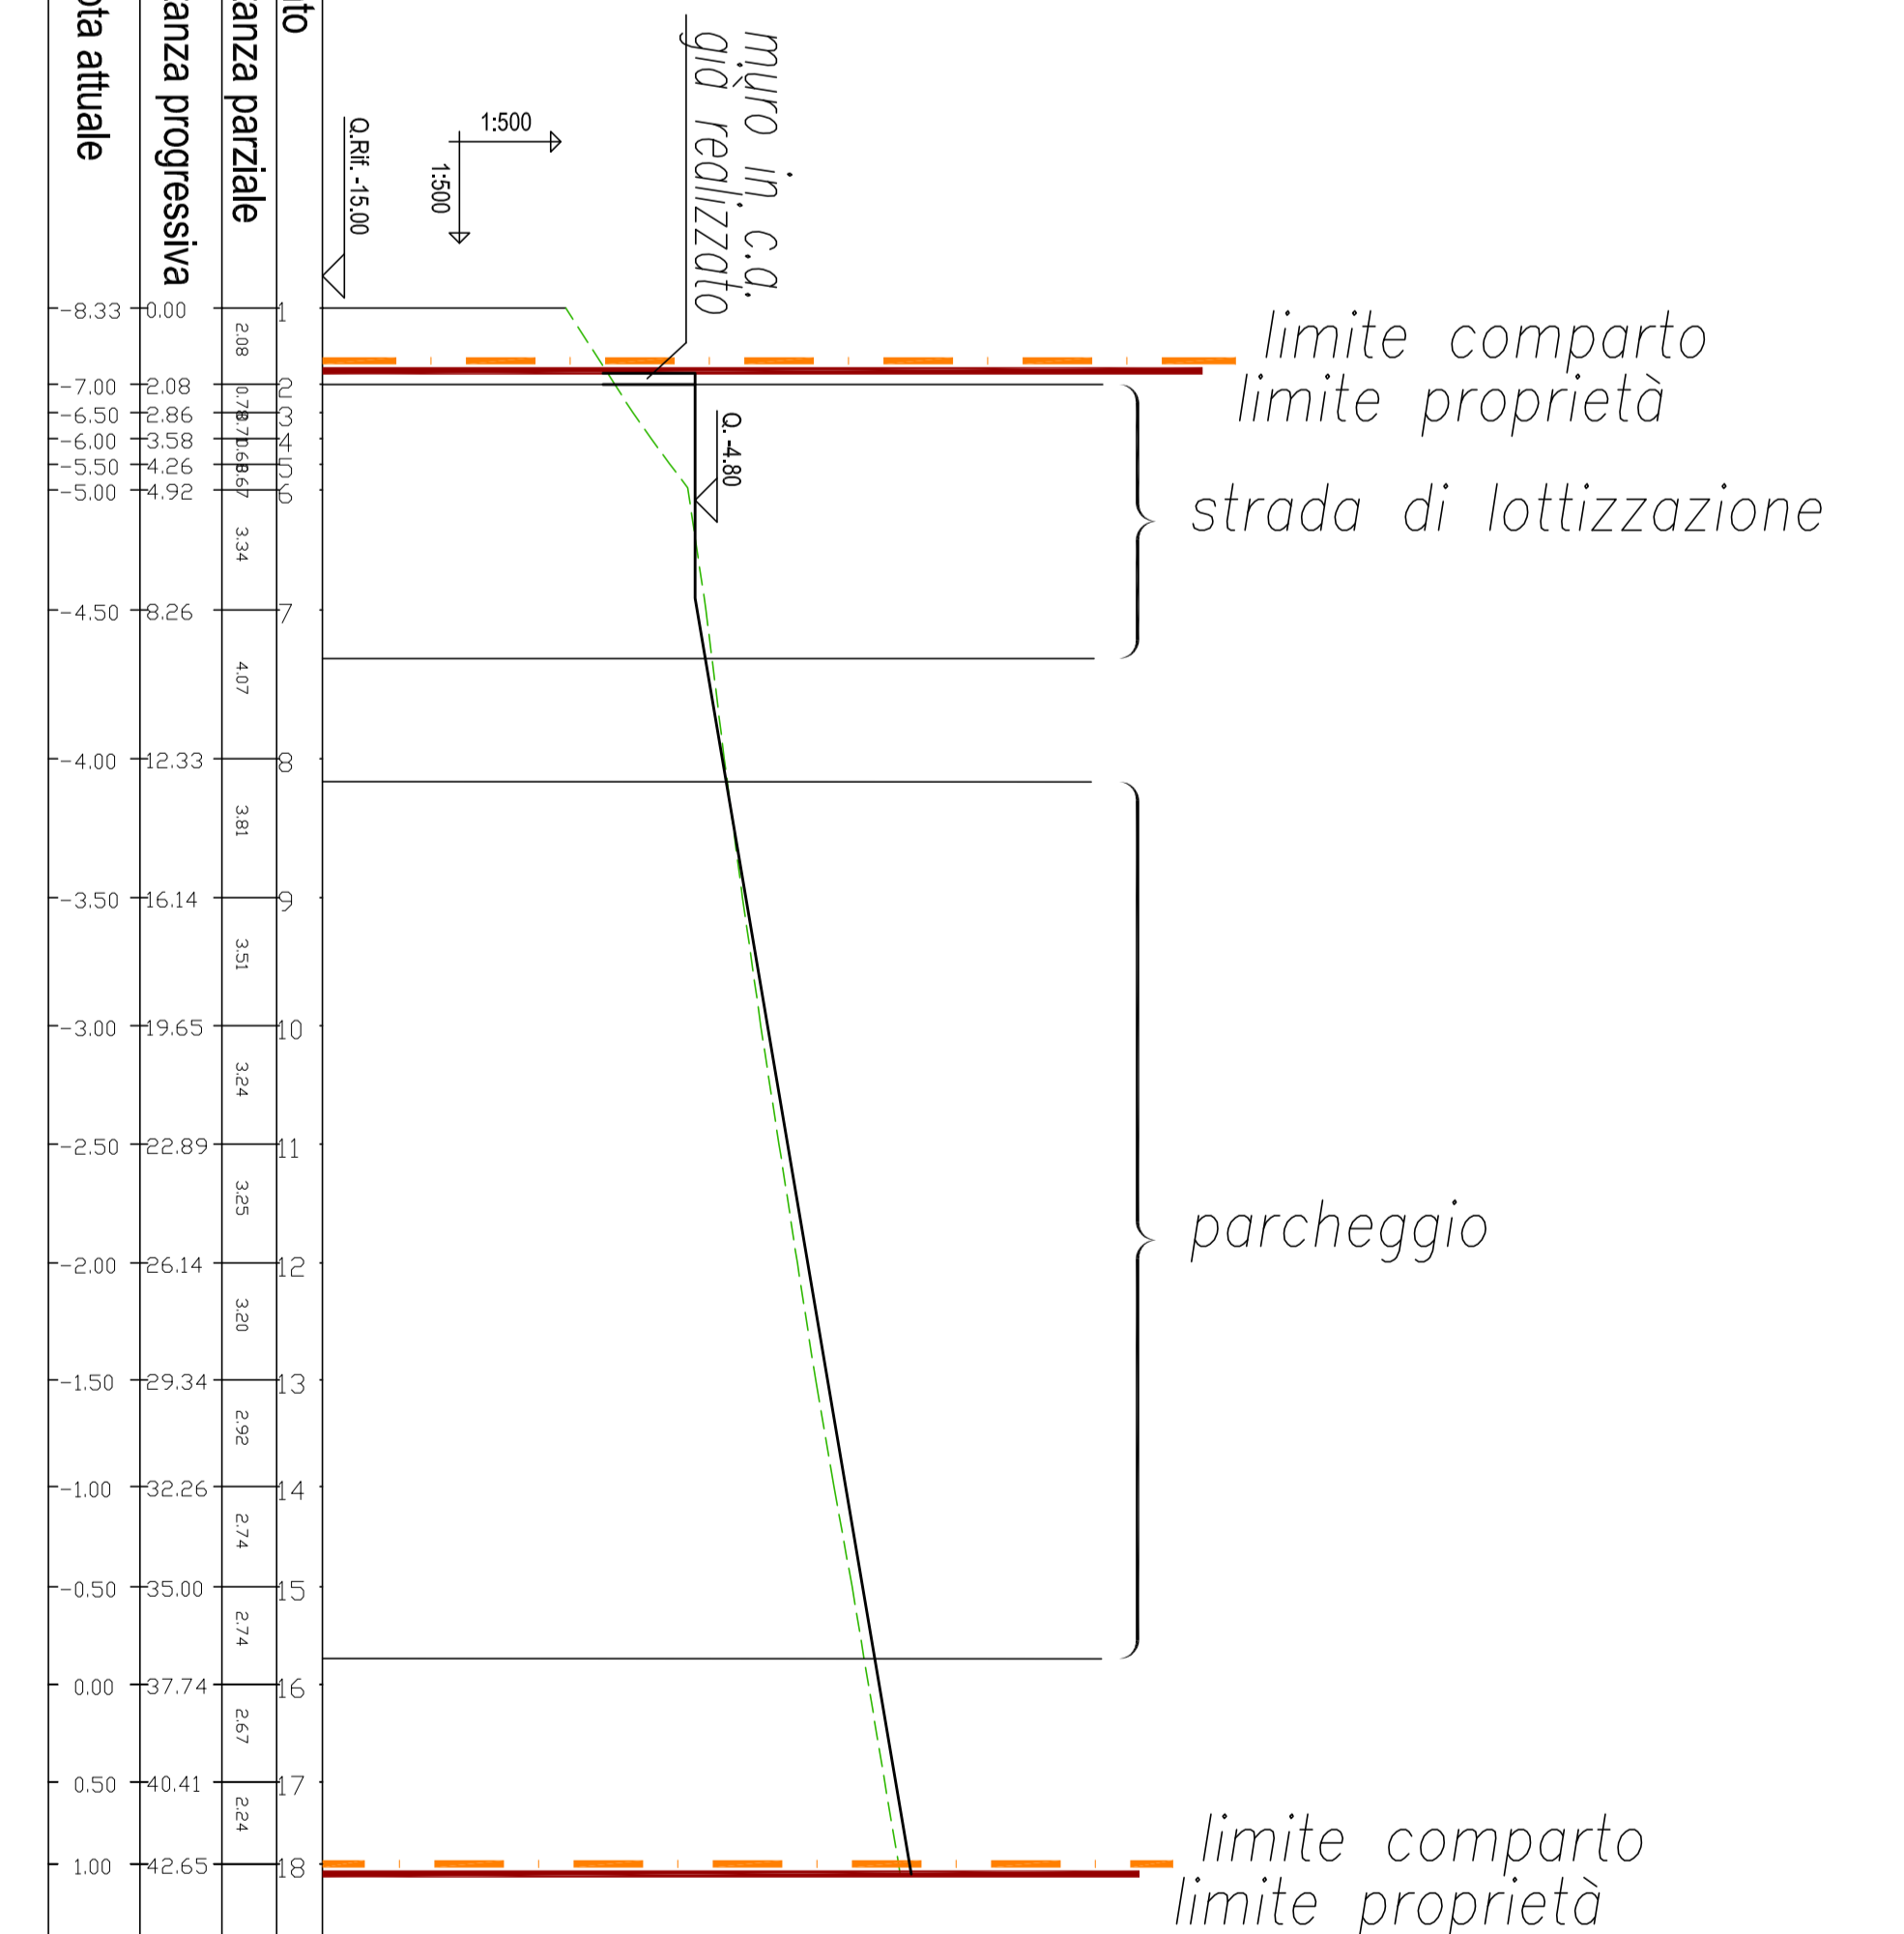

**Sezione: 6**

Verifica art. 62bis RE  
 $= 4,50 \cdot 2,50 = 1,00 \text{ m} \leq 0,60 \text{ m}$

