DELLA GIOVAMPAOLA
ASSOCIATI
LABORATORIO
POLIZIANO
DI ARCHITETTURA
ARCH. DORIANO DELLA GIOVAMPAOLA
ARCH. DAVID MARGHERITI
GEOL. LORENZO GENNARI
GEOL. GIANLUCA PALAZZI

VIA PIERO CALAMANDREI 49 INT. 40 - TEL. E FAX 0578756024
53045 - MONTEPULCIANO (SI)

OGGETTO

VARIANTE
LOTTIZZAZIONE PRODUTTIVA A_PA_08
VIA DEL SANTO-ACQUAVIVA

IL COMMITTENTE	IL PROGETTISTA	N. PRAT.
		12-008
TEMA	TEMA / TIMBRO	

DATA	SCALA	TAVOLA N.	
SETTEMBRE 2014	VARIE	5	PROFILI STRADALI

REVISIONE	MODIFICATO DA	NOTE	DATA AGGIORNAMENTO	APPROVATO DA

QUESTO PRODOTTO E' STATO REALIZZATO NEL RISPETTO DELLE REGOLE STABILITE DAL SISTEMA GESTIONE QUALITA' ISO 9001:2008
VALUTATO DA BUREAU VERITAS ITALIA S.P.A. E COPERTO DAL CERTIFICATO NUMERO IT-213075/A/0UL PRESENTE
ELABORATO GRAVA IL DIRITTO DI PROPRIETA' PER CUI E' VIETATA LA RIPRODUZIONE ANCHE PARZIALE, CESSIONE A TERZI , LA DIFFUSIONE
SE NON DIETRO ESPRESSA AUTORIZZAZIONE SCRITTA. OGNI VIOLAZIONE SARA' PERSEGUITA AI SENSI DELLE VIGENTI LEGGI CIVILI E PENALI
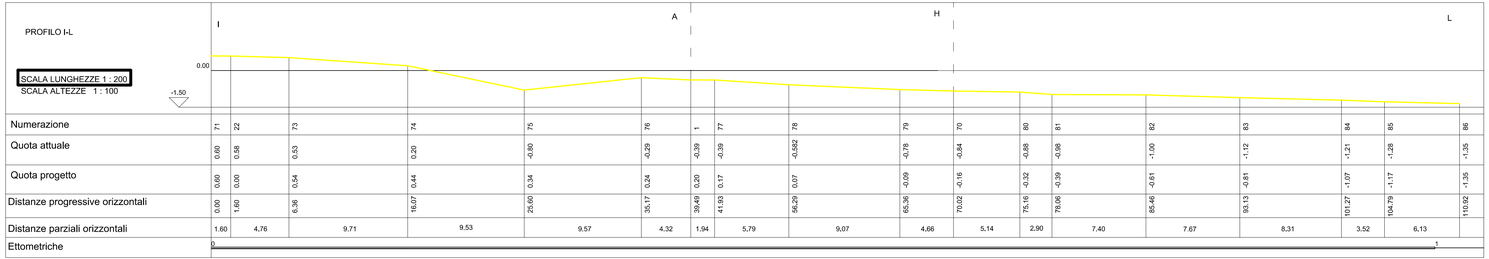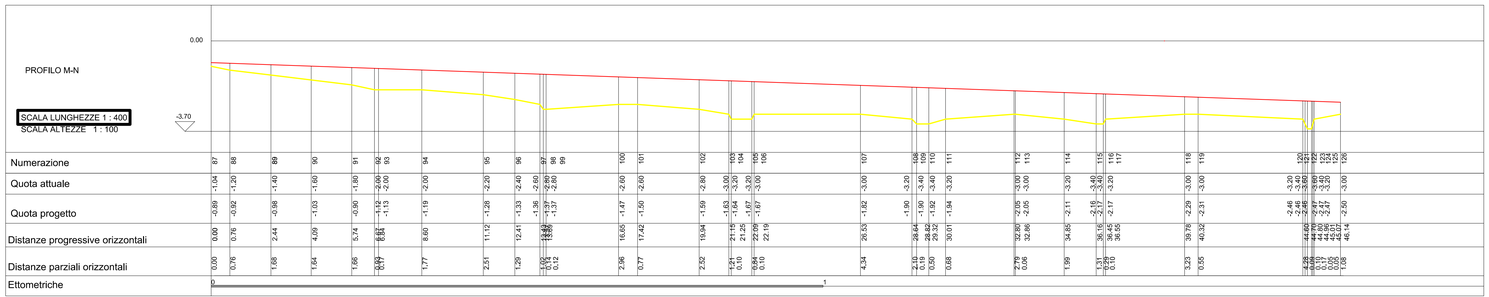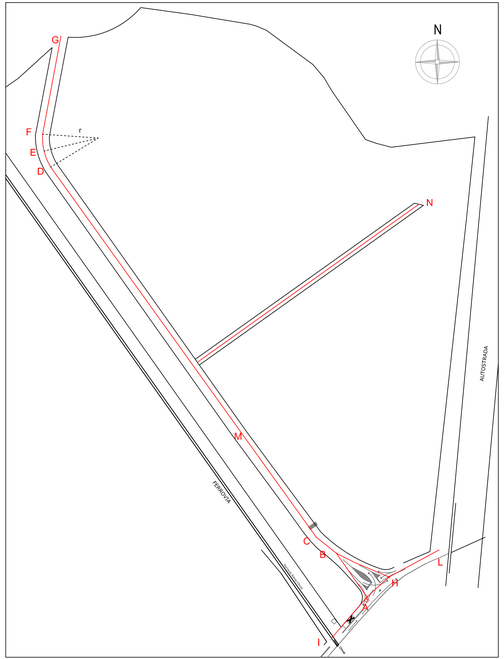
ANNOTAZIONE