


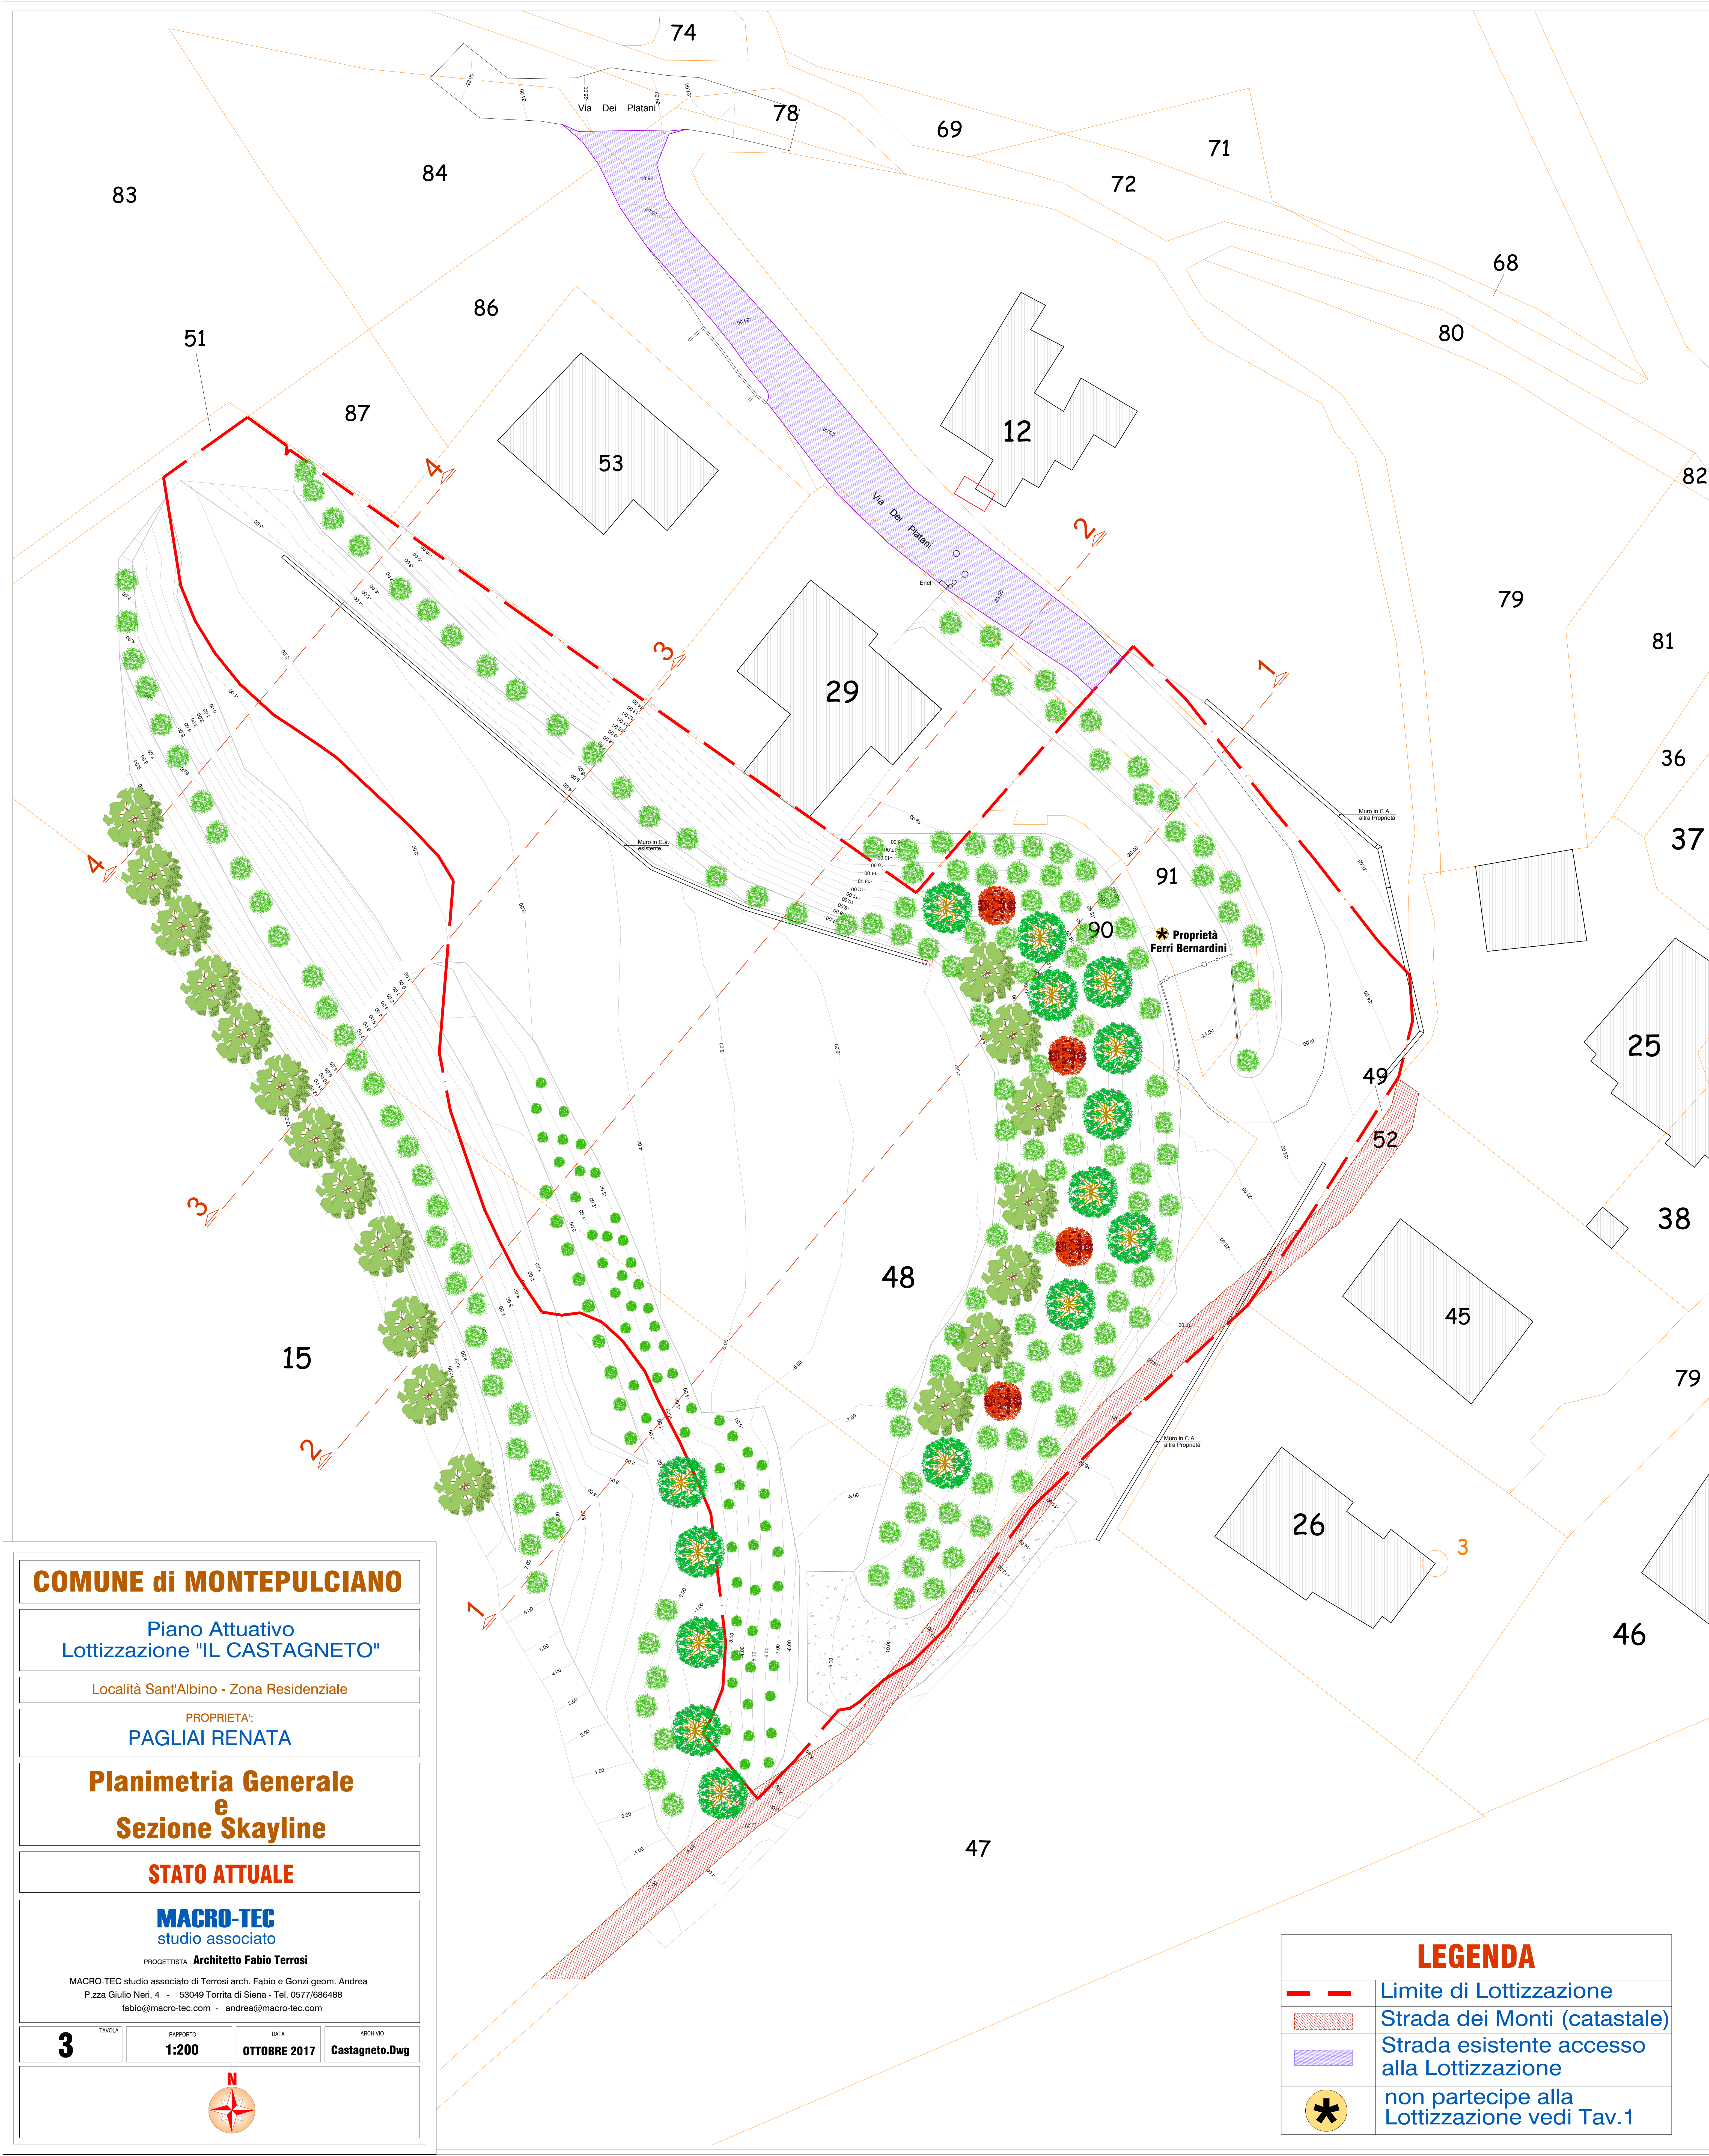

COMUNE di MONTEPULCIANO

Piano Attuativo
Lottizzazione "IL CASTAGNETO"

Località Sant'Albino - Zona Residenziale

PROPRIETÀ:
PAGLIAI RENATA

**Planimetria Generale
e
Sezione Skyline**

STATO ATTUALE

MACRO-TEC
studio associato

PROGETTISTA: **Architetto Fabio Terrosi**

MACRO-TEC studio associato di Terrosi arch. Fabio e Gonzi geom. Andrea
P.zza Giulio Neri, 4 - 53049 Torrita di Siena - Tel. 0577/698488
fabio@macrotec.com - andrea@macrotec.com


3

INFORMATO: **1:200**


DATA: **OTTOBRE 2017**

ARCHIVIO: **Castagneto.Dwg**


LEGENDA	
	Limite di Lottizzazione
	Strada dei Monti (catastale)
	Strada esistente accesso alla Lottizzazione
	non partecipa alla Lottizzazione vedi Tav.1

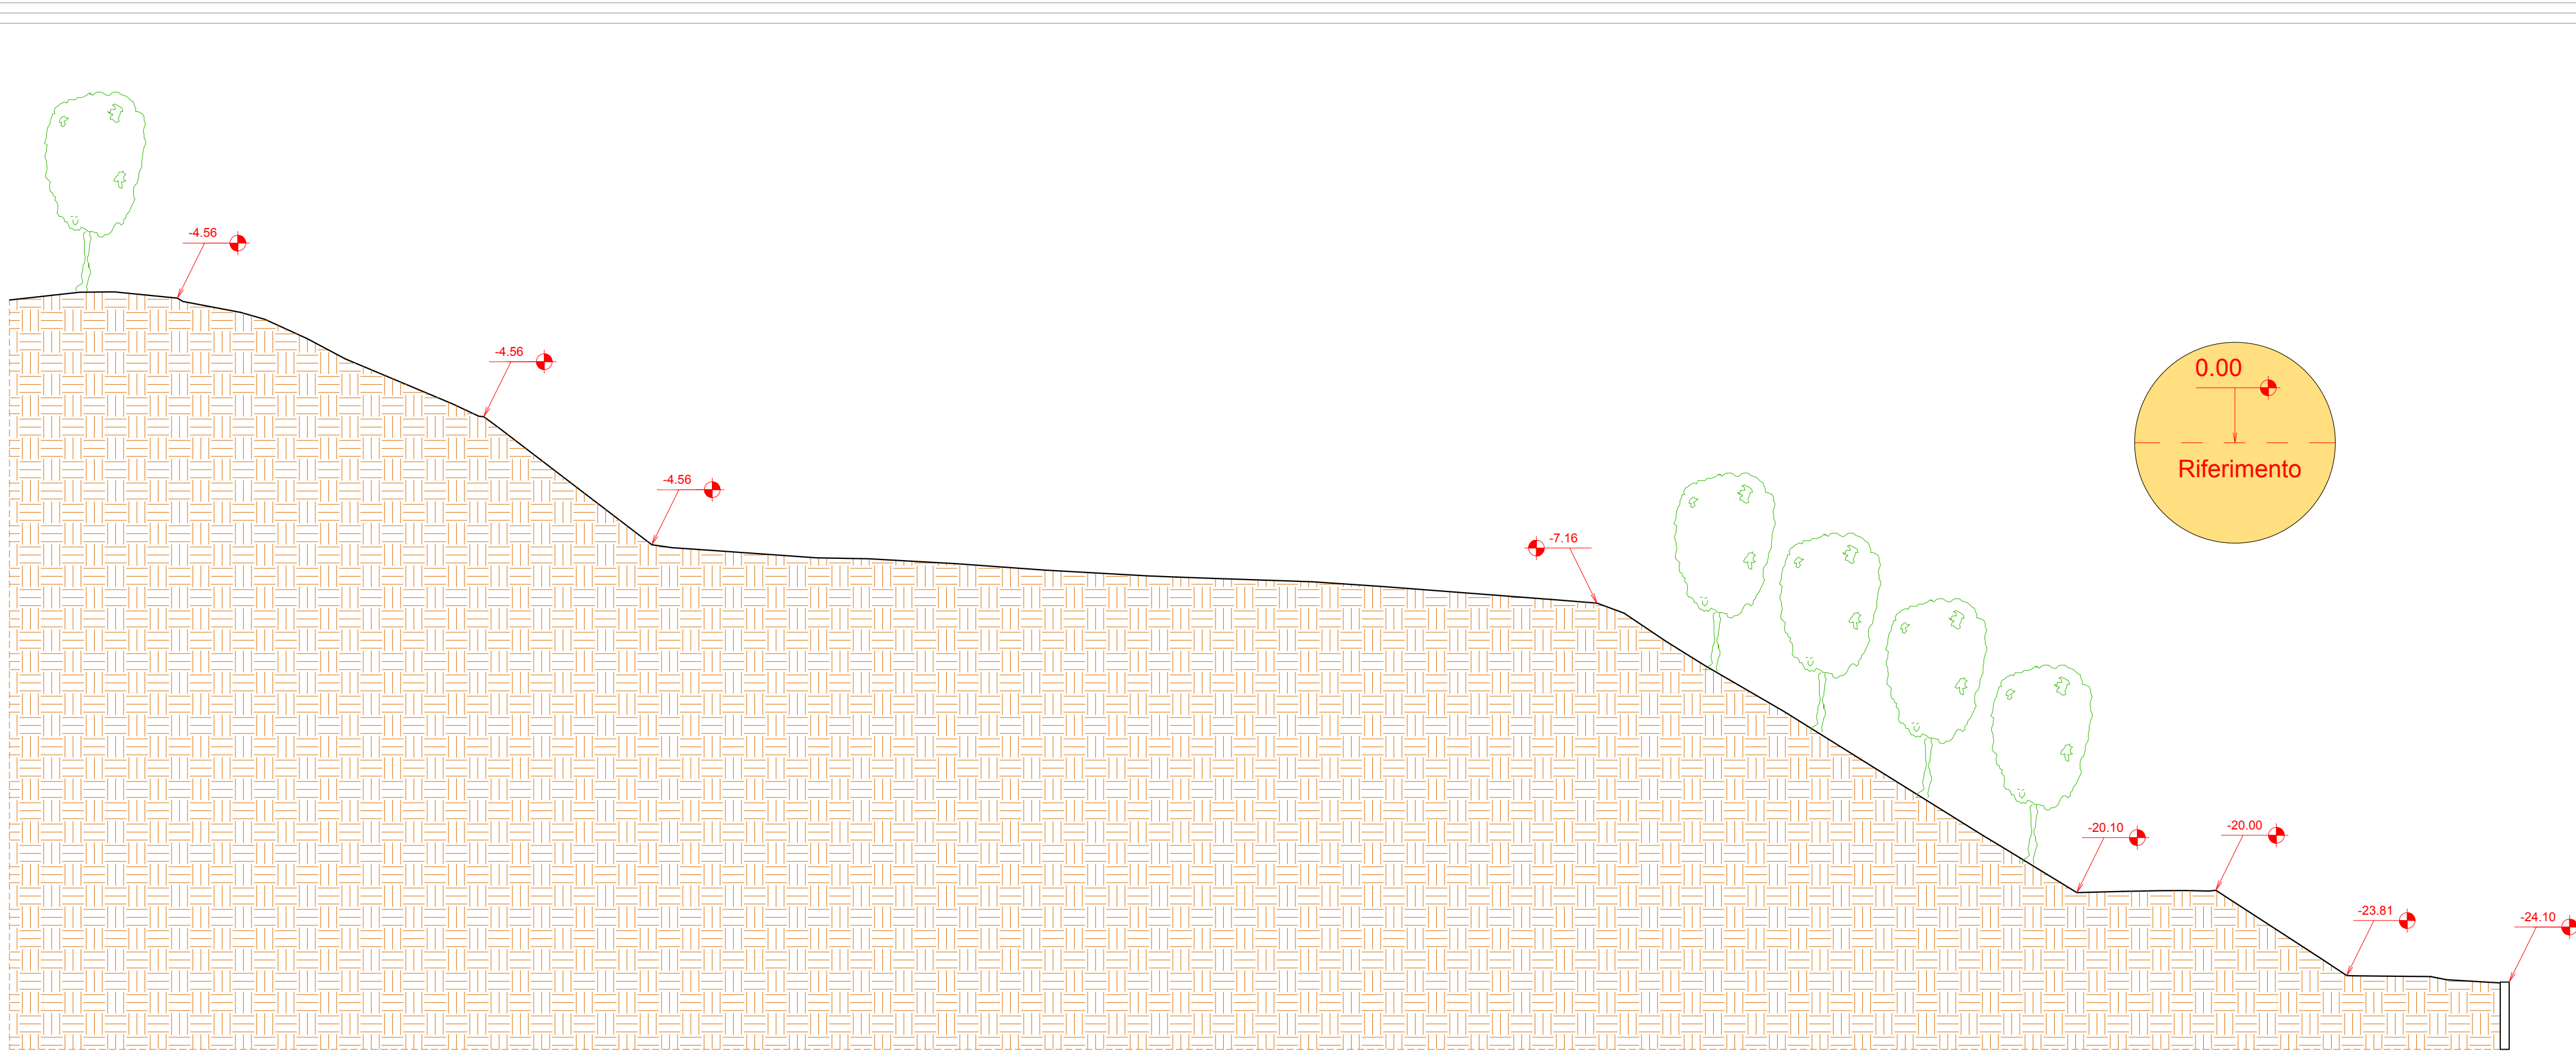


Sezione 1

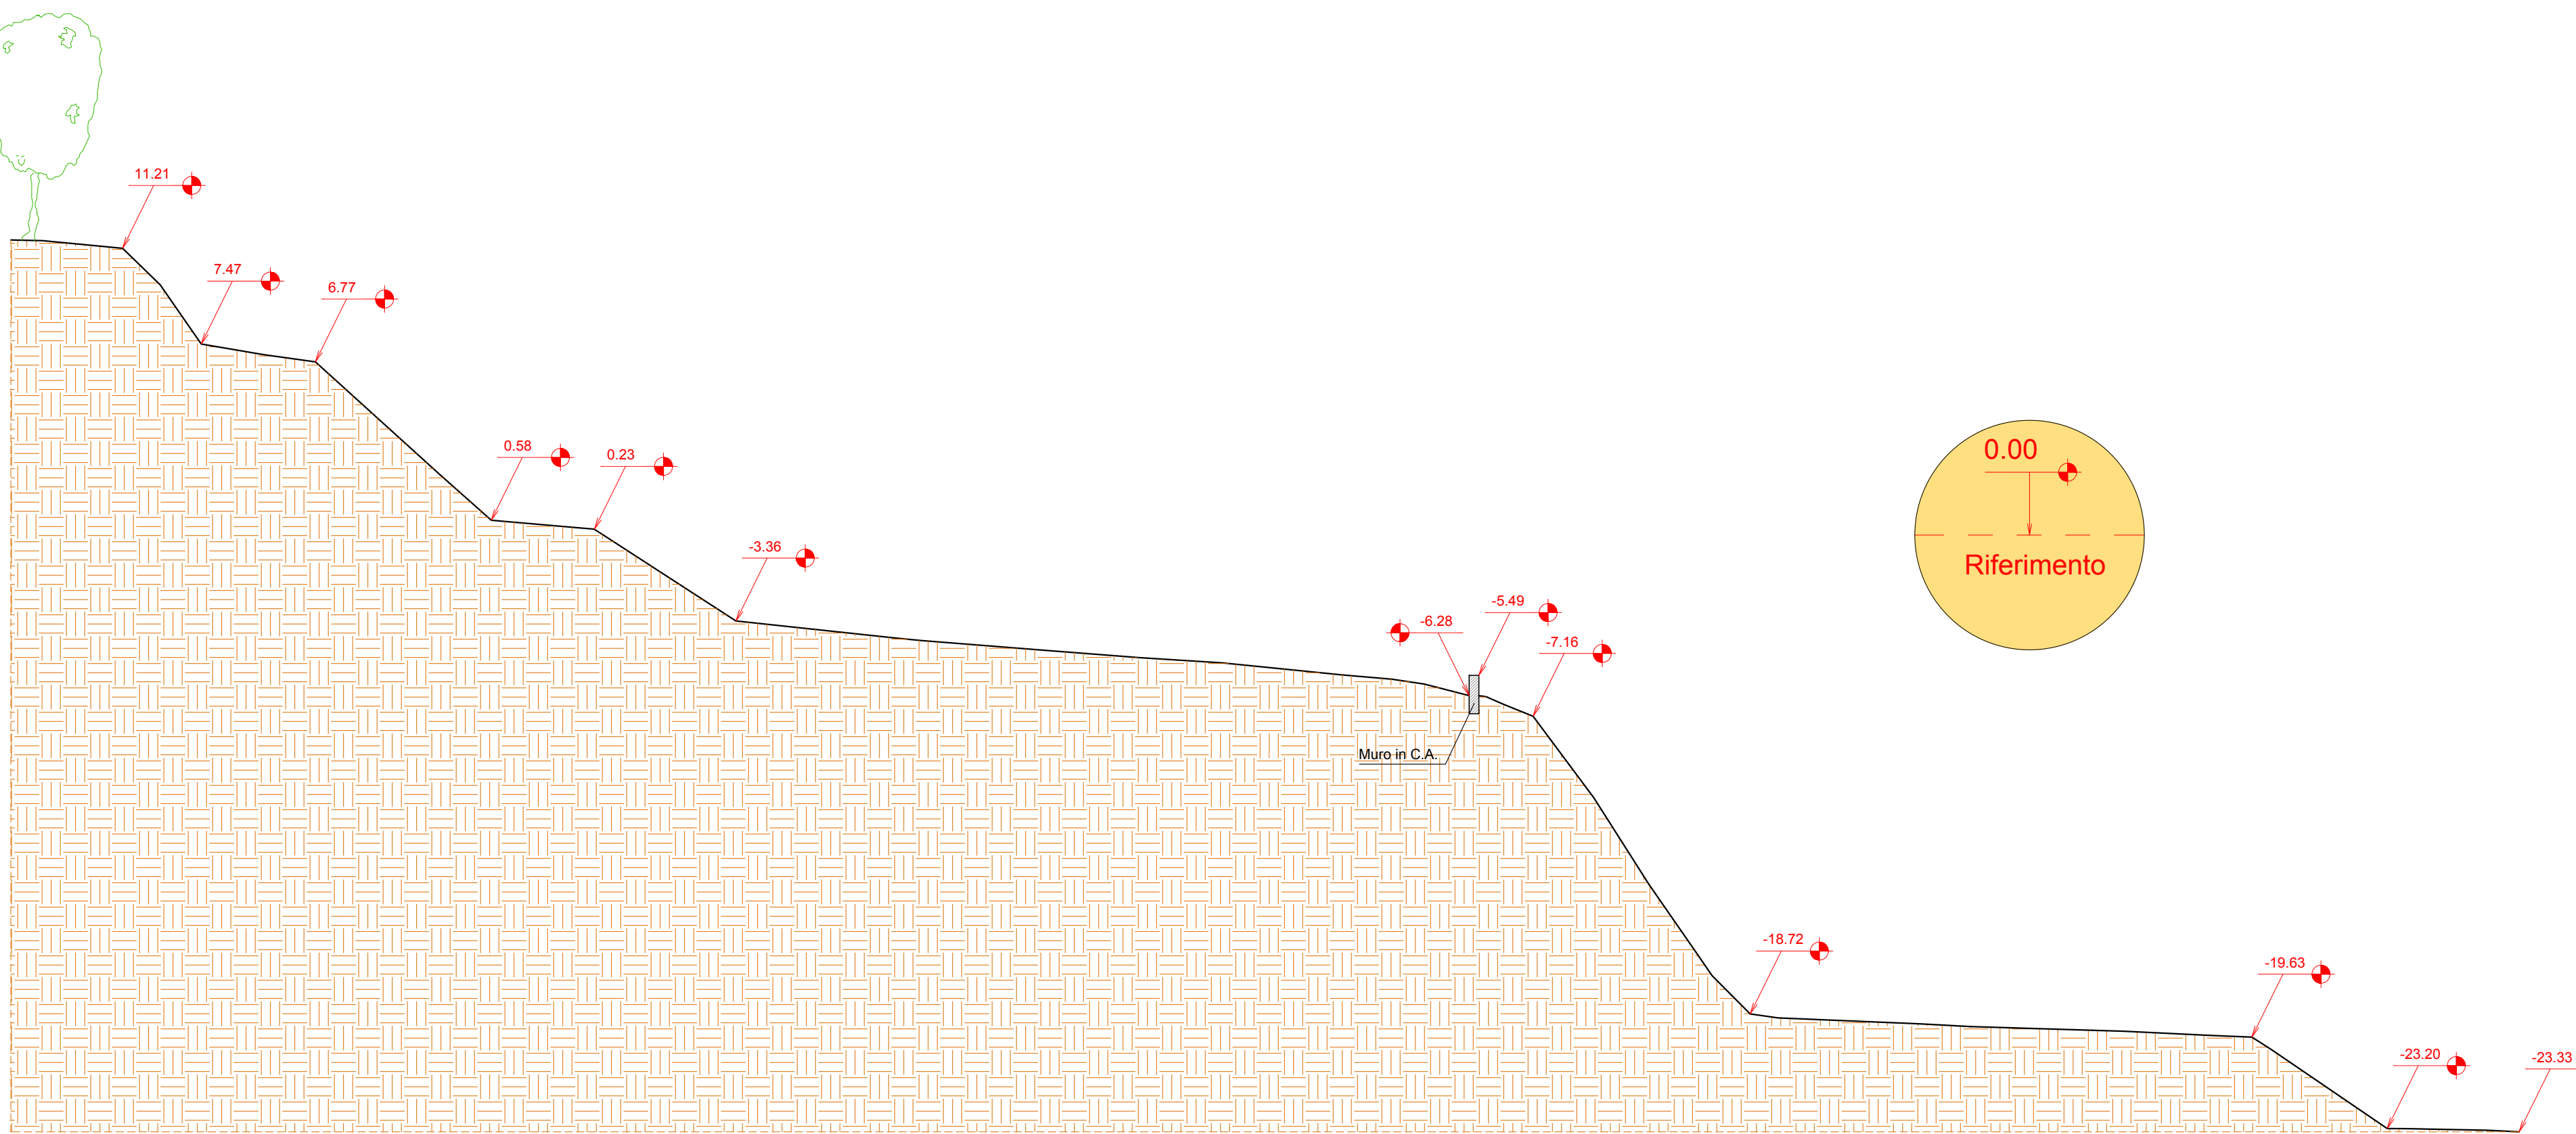

Sezione 2

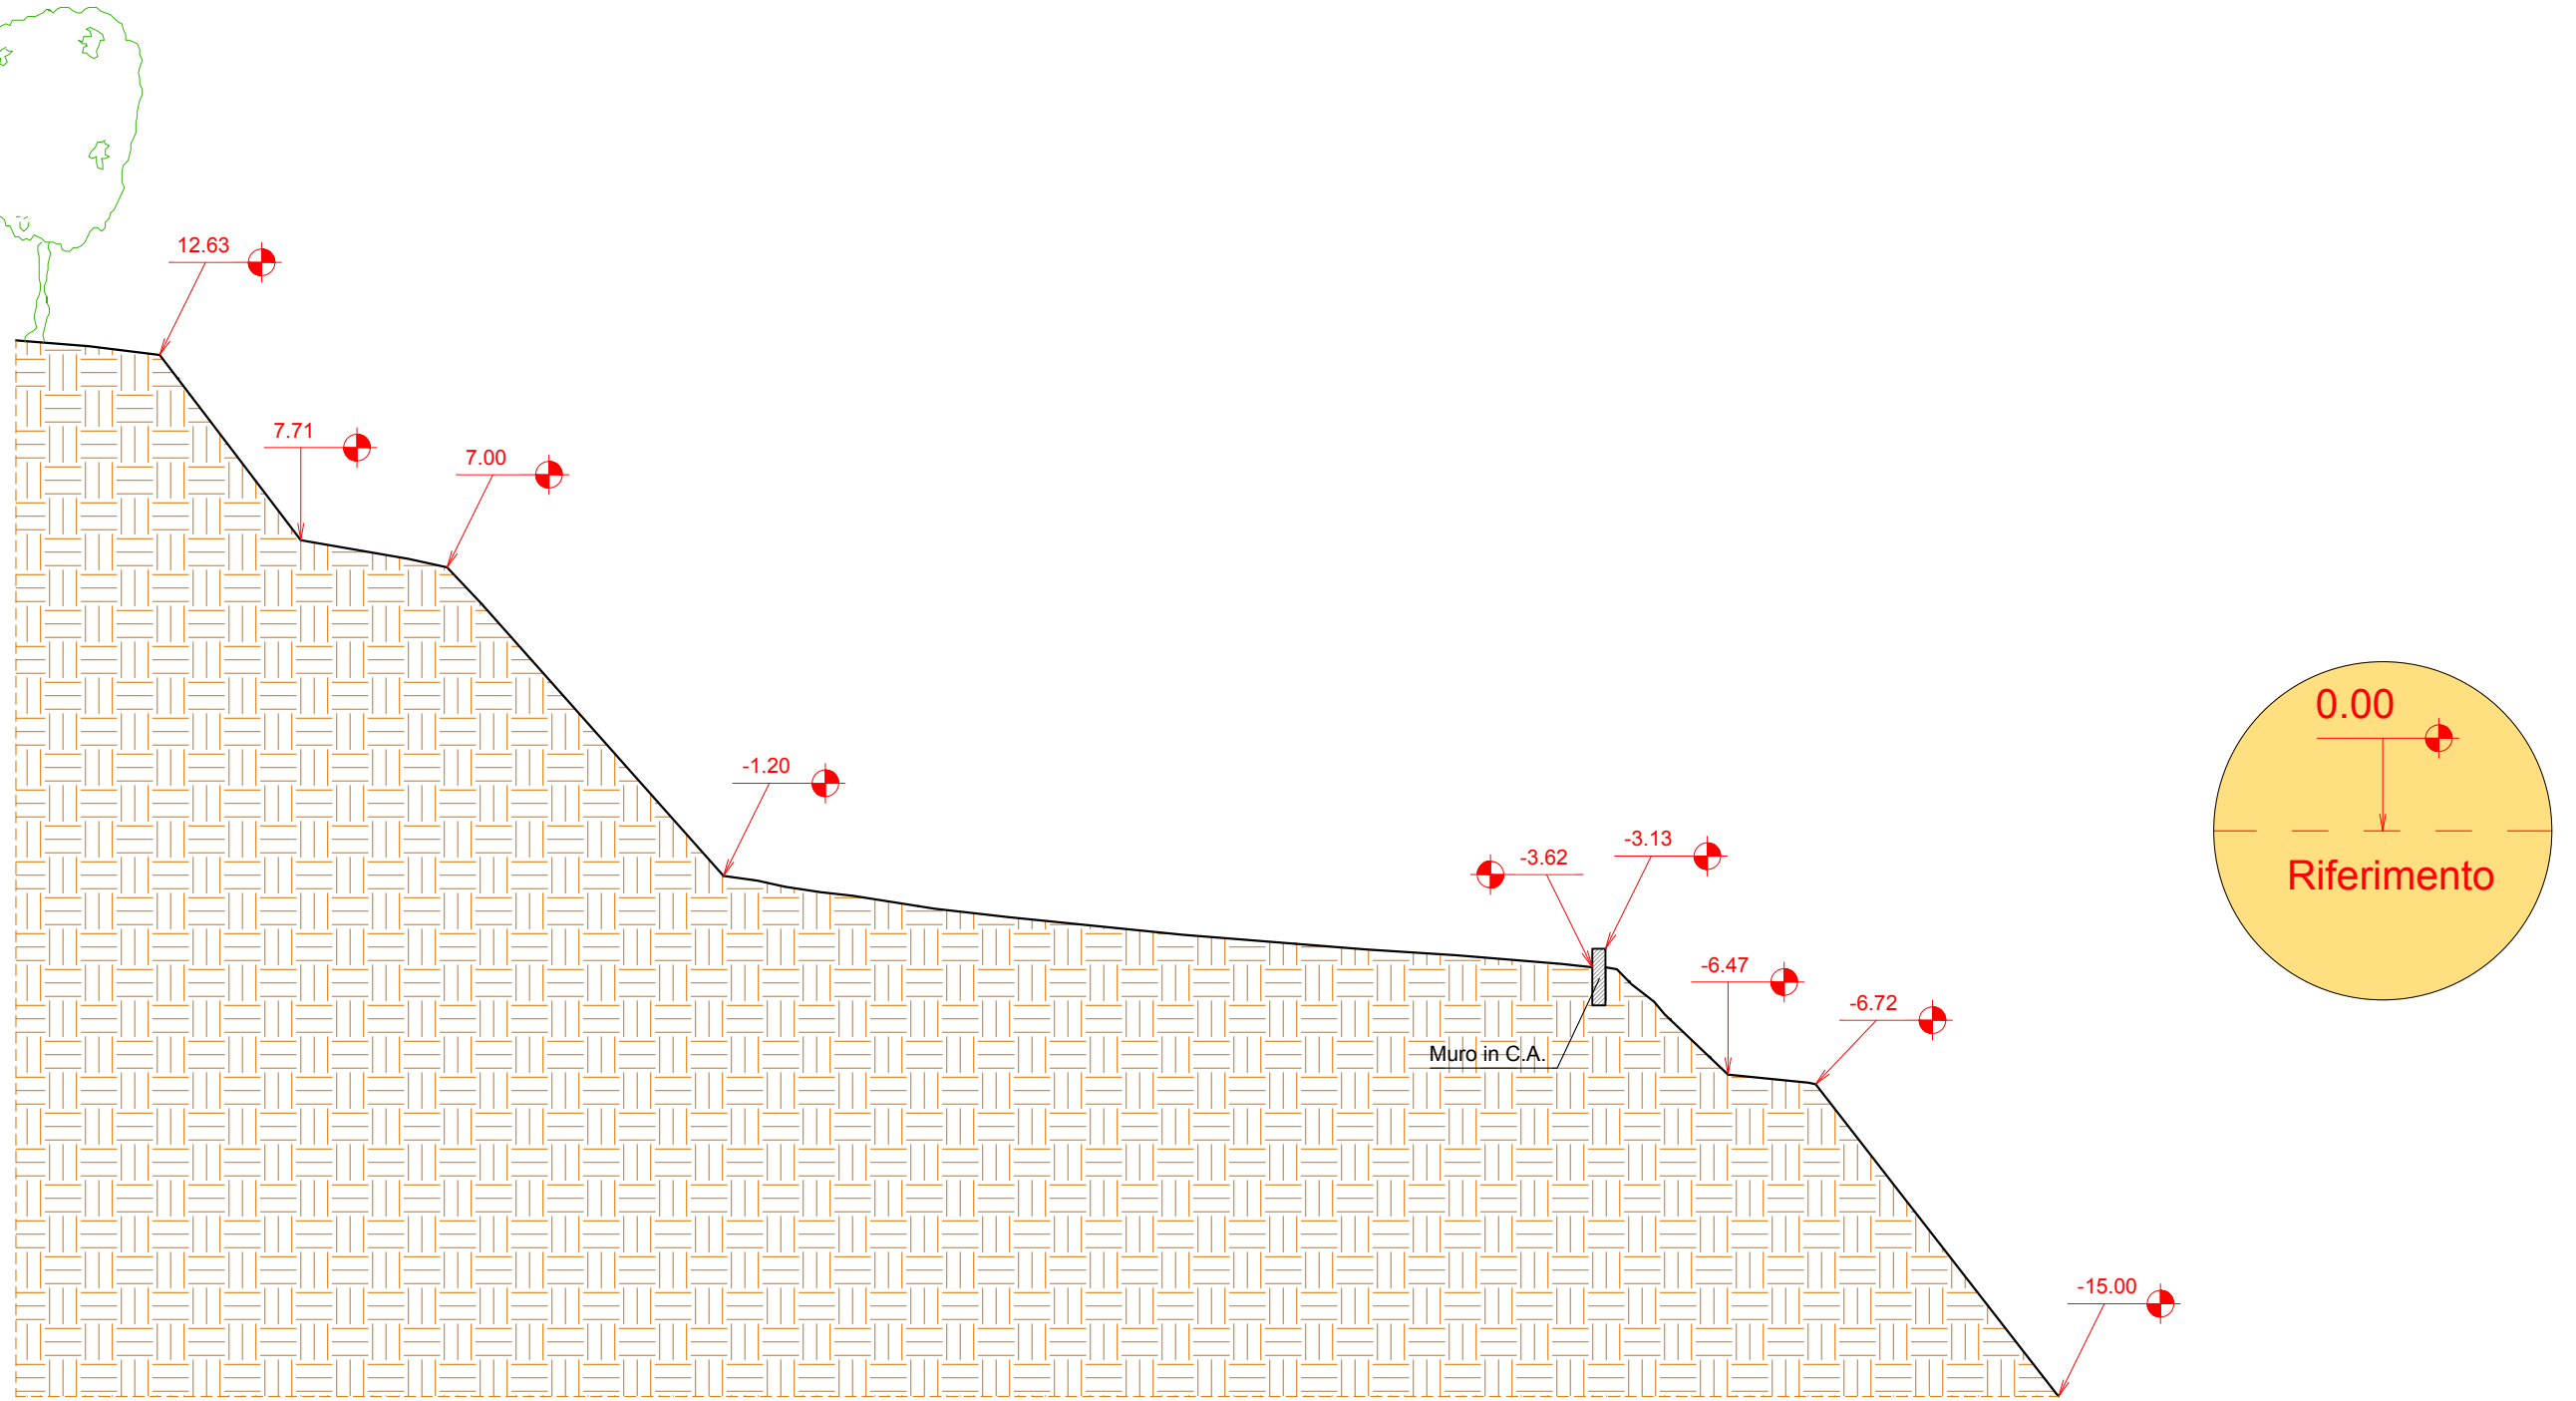

Sezione 3

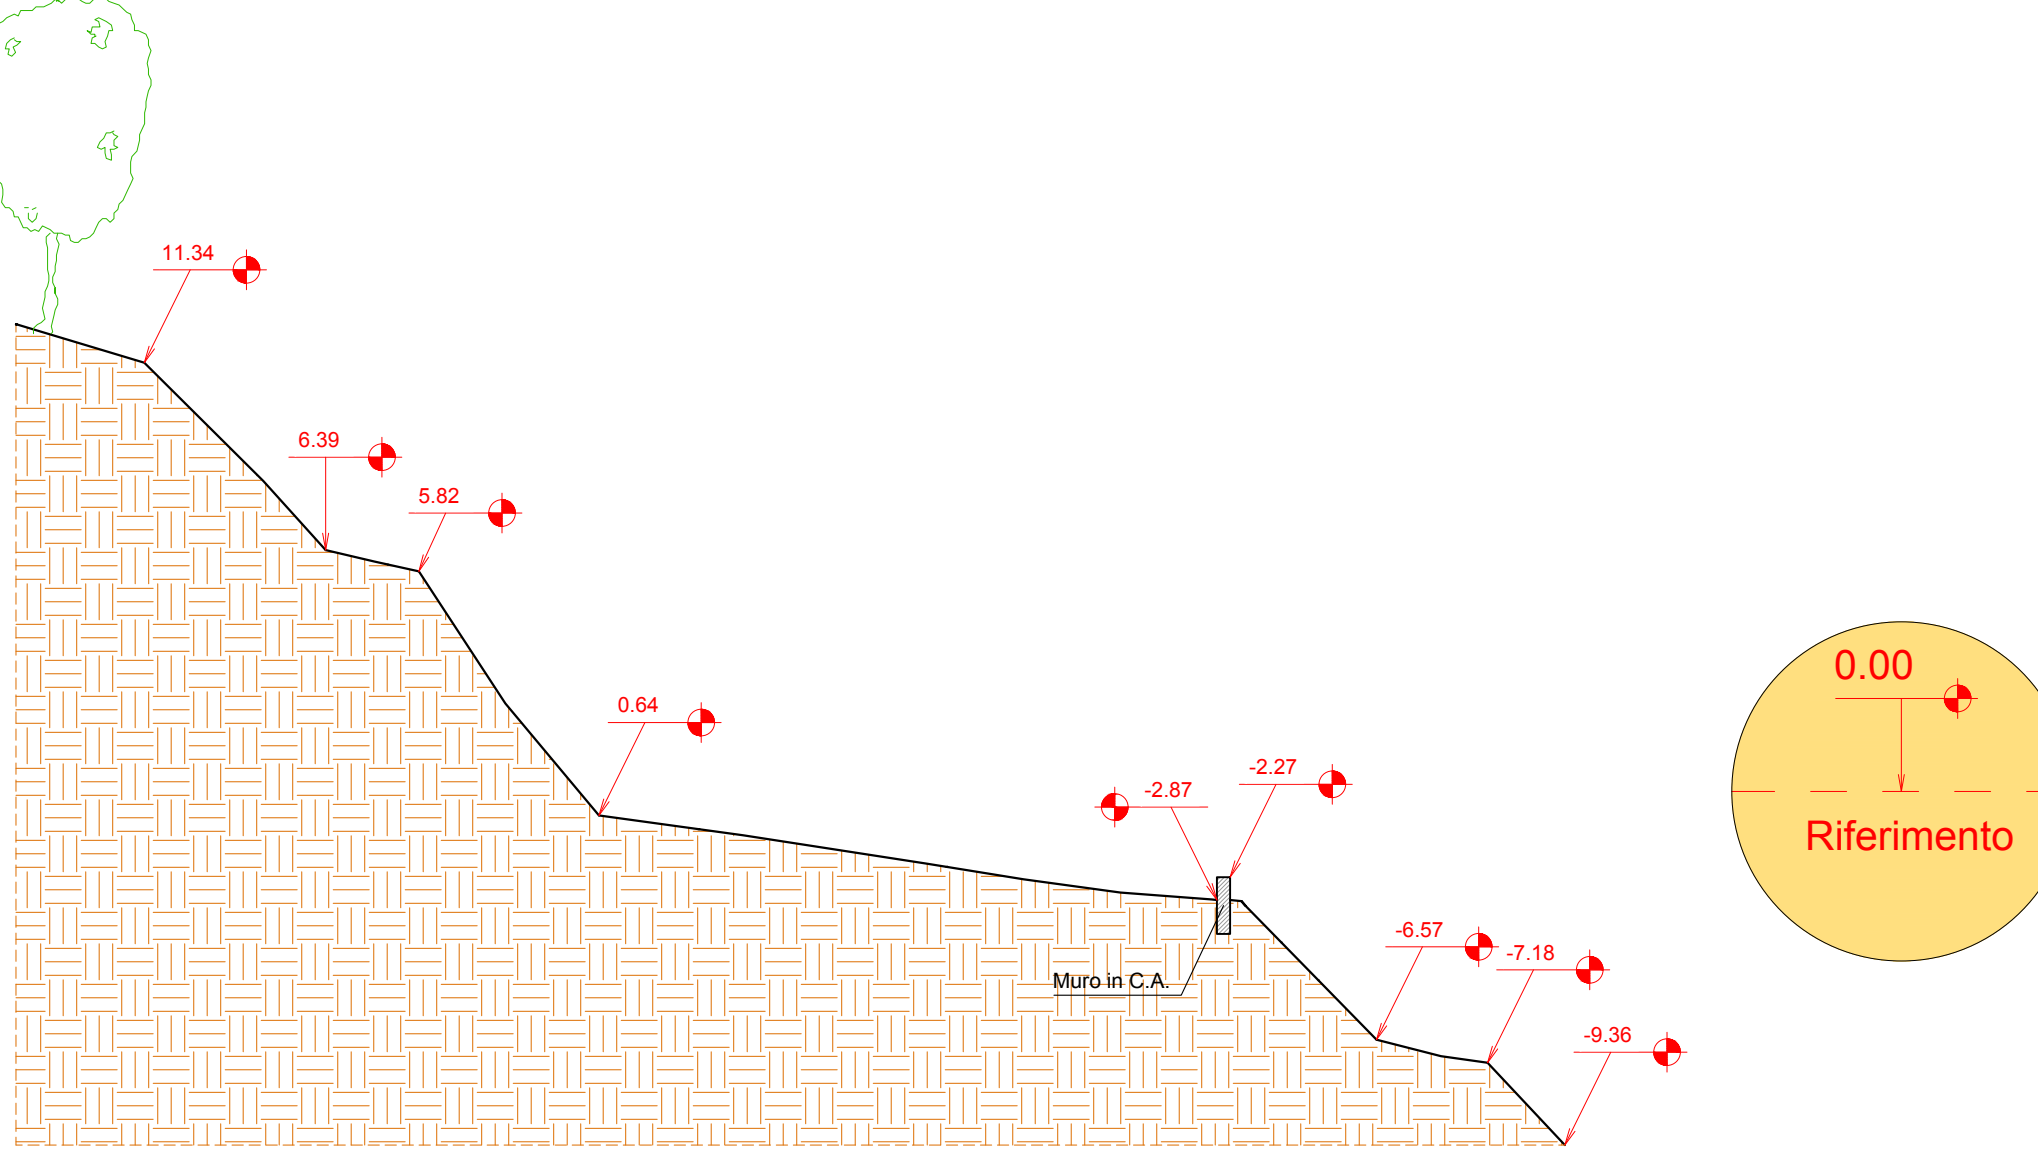

Sezione 4